



LEGENDA:


- že prenovljeni objekti I
- Objekti II. faza
- Objekti III. faza


o.p.
mere je potrebno kontrolirati na objektu !

air
arhitekturna inženjerska d.o.o.
trzinška ulica 2
1000 Ljubljana

iz: inženjerski arhitektura
inženjerski arhitektura
t: 01 425 31 97
f: 01 426 97 33
m: 041 975 713

Številka projekta:	01/19
investitor:	Žale, javno podjetje d.o.o., Med hmeljniki 2, 1000 Ljubljana
objekt:	Vrt vseh svetih - Plečnikove žale - II. faza
lokacija objekta:	Med hmeljniki 2, 1000 Ljubljana
vista projekta:	Vzdrževalna dela - Izvedbeni elaborat
vista načrta:	Načrt arhitekture
odgovorni vodja projekta:	Jozef Peterkoč u.d.i.a., A-0608
identifikacijska številka:	Jozef Peterkoč u.d.i.a., A-0608
odgovorni projektant:	Jozef Peterkoč u.d.i.a., A-0608
identifikacijska številka:	Jozef Peterkoč u.d.i.a., A-0608
projektanta arhitekture:	Jozef Peterkoč u.d.i.a., A-0608
Datum:	marec 2020 Merilo: 1:250

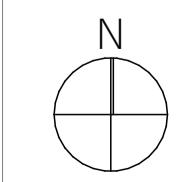

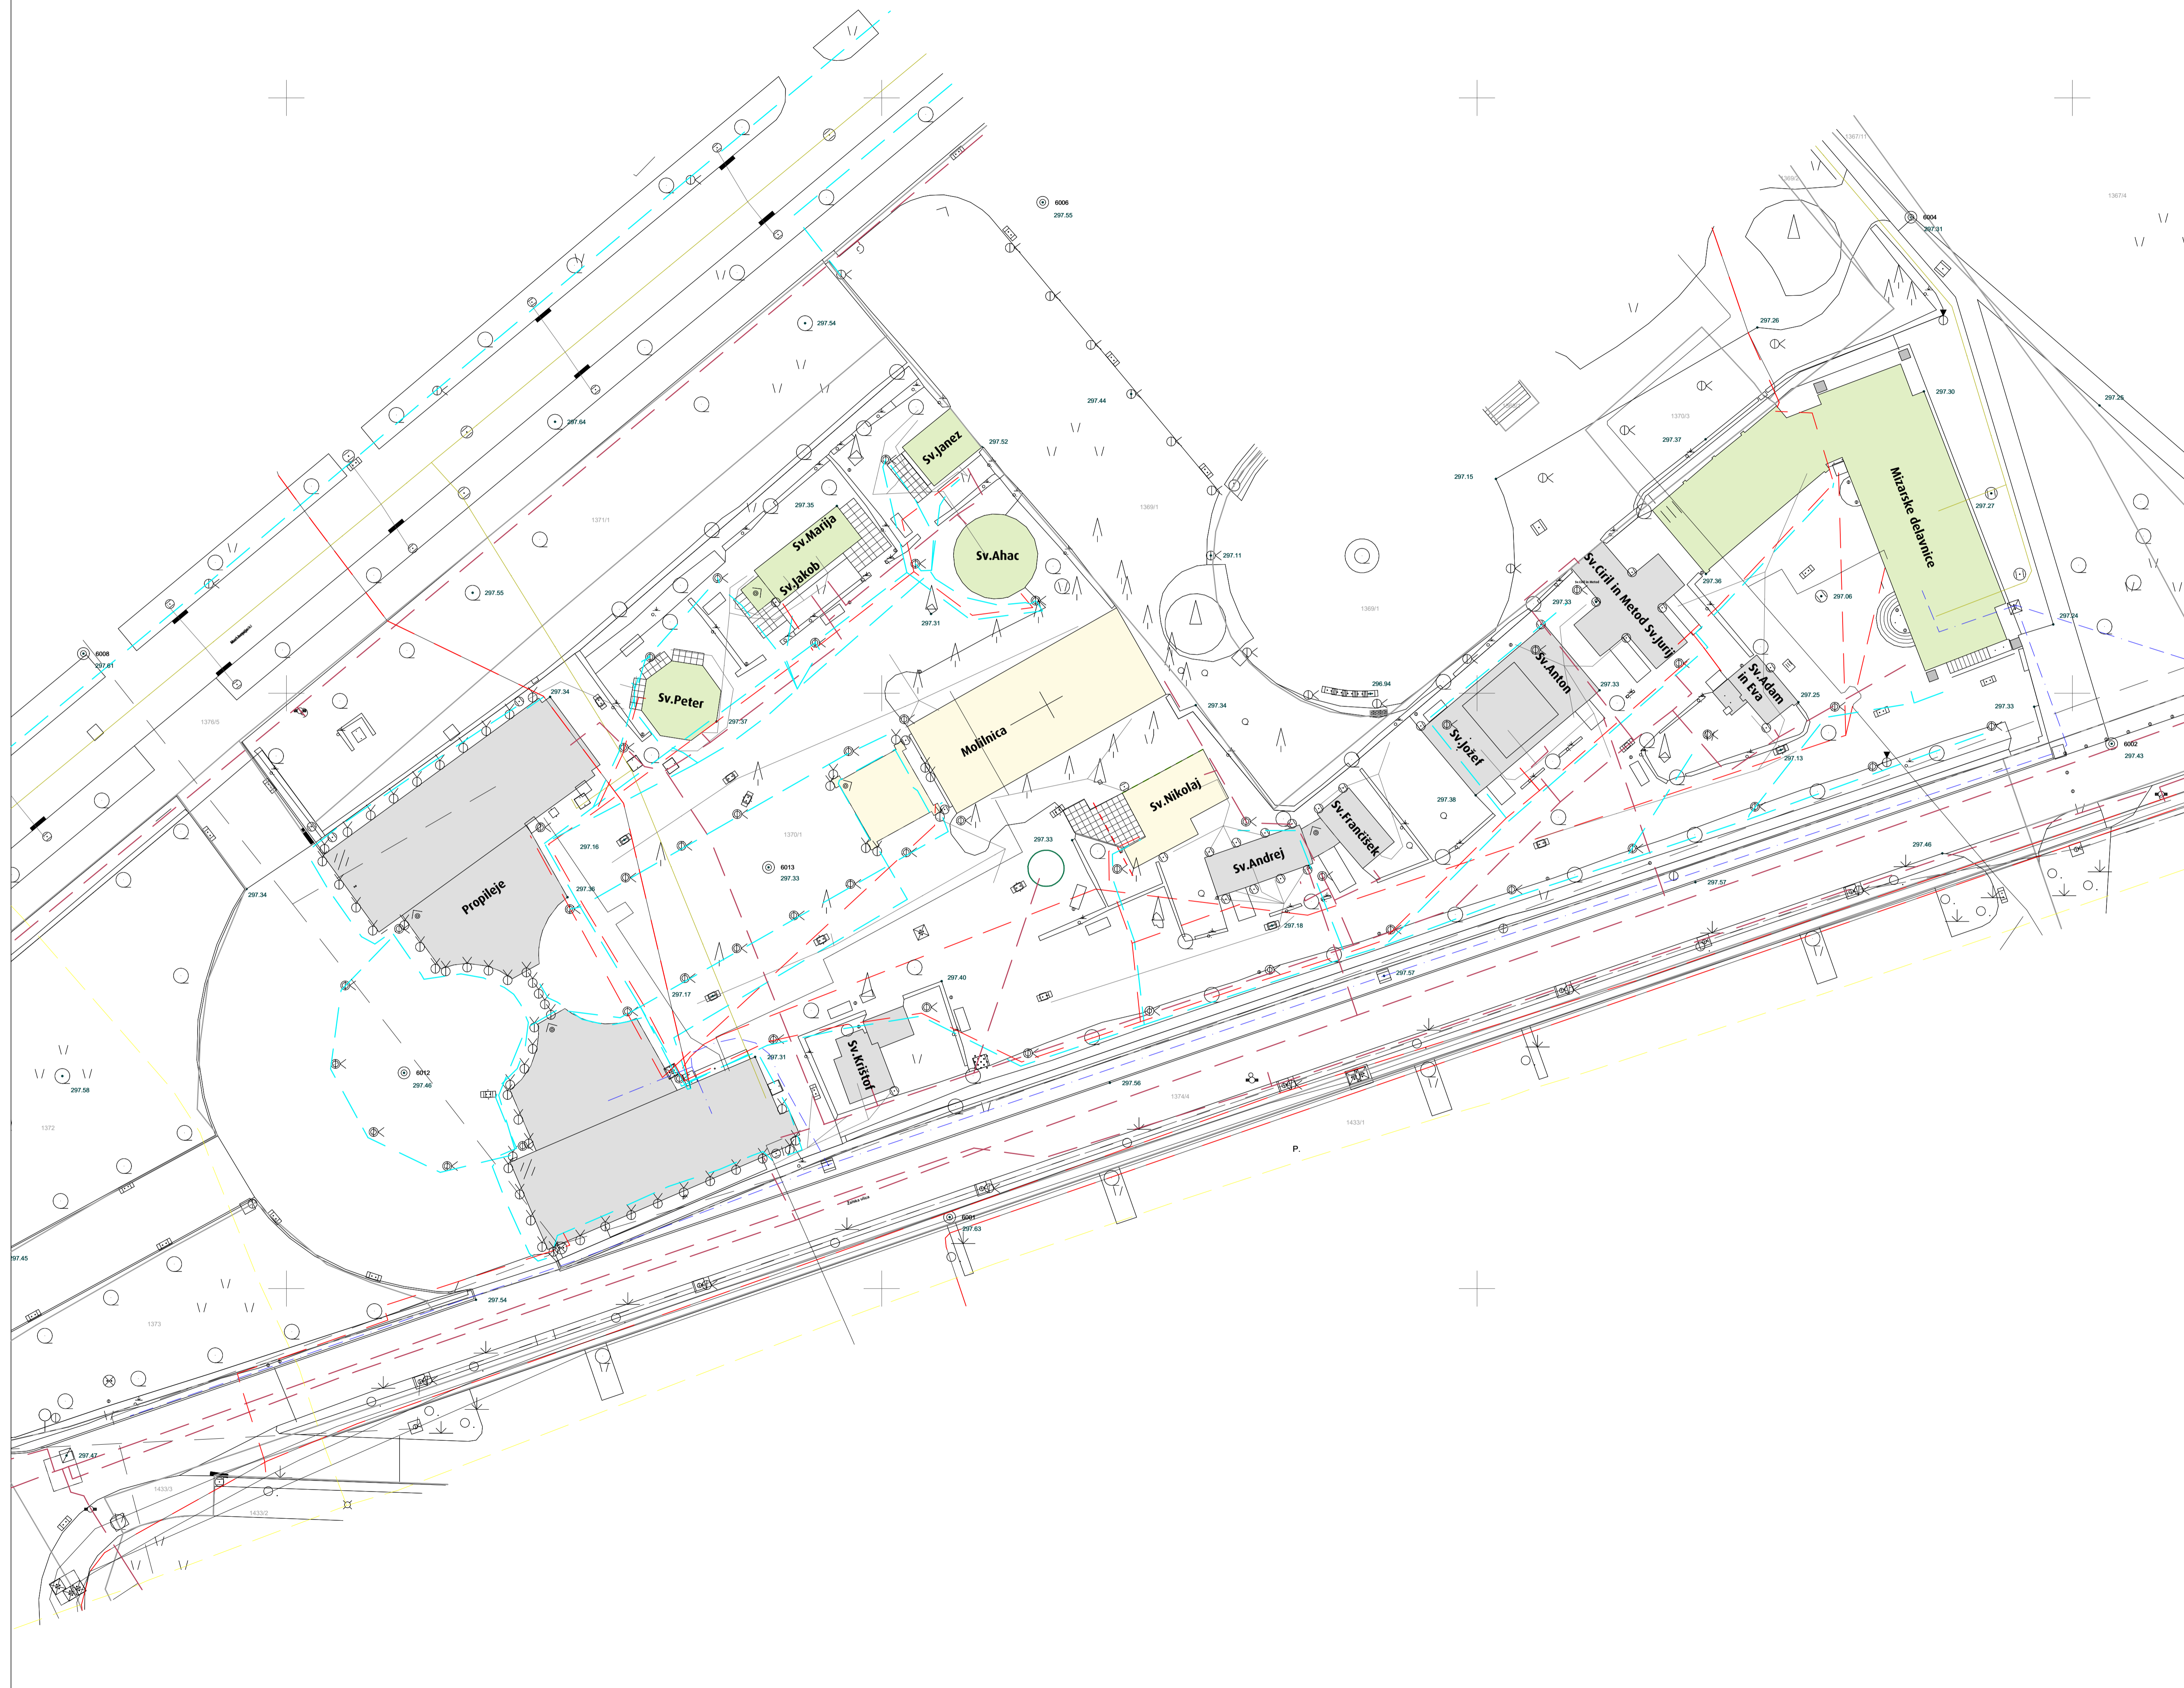


LEGENDA:

- že prenovljeni objekti I. faza
- Objekti II. faza
- Objekti III. faza
- meteorna kanalizacija
- javna razsvetljava
- elektrika nizka napetost
- vodovod
- optični kabel
- kanalizacija
- vročevod
- elektrika visoka napetost
- plinovod
- elektronske komunikacije

O.P. mere je potrebno kontrolirati na objektu !



Številka projekta:	01/19
investitor:	Žale, javno podjetje d.o.o., Med hmeljniki 2, 1000 Ljubljana
objekt:	Vrt vseh svetih - Plečnikove žale - II. faza
lokacija objekta:	Med hmeljniki 2, 1000 Ljubljana
vrsta projekta:	Vzdrževalna dela - Izvedbeni elaborat
vrsta načrta:	Načrt arhitekture
odgovorni vodja projekta:	Jozef Peterkoč u.d.i.a., A-0608
identifikacijska številka:	Jozef Peterkoč u.d.i.a., A-0608
odgovorni projektant:	Jozef Peterkoč u.d.i.a., A-0608
identifikacijska številka:	Jozef Peterkoč u.d.i.a., A-0608
projektanta arhitekture:	Jozef Peterkoč u.d.i.a., A-0608
Datum:	marec 2020 Merilo: 1:250

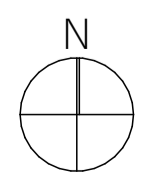



LEGENDA:

- Že prenovljeni objekti I
- Objekti II. faza
- Objekti III. faza


op.:
 - vse pokrove jaškov in peskolovov je potrebno izvesti pod peščeno površino - nevidno.

O.P.
 mere je potrebno kontrolirati na objektu !



air
 air projektiranje, d.o.o.
 trzaska 12
 1000 ljubljana

e: joze.peterko@air-arhitekti.si
 w: air-arhitekti.si
 t: 01 425 31 97
 f: 01 426 97 33
 m: 041 978 713

Številka projekta:	01/19
investitor:	Žale, javno podjetje d.o.o., Med hmeljniki 2, 1000 Ljubljana
objekt:	Vrt vseh svetih - Plečnikove Žale - II. faza
lokacija objekta:	Med hmeljniki 2, 1000 Ljubljana
vrsta projekta:	Vzdrževalna dela - Izvedbeni elaborat
vrsta načrta:	Načrt arhitekture
odgovorni vodja projekta:	
identifikacijska številka:	Jože Peterkoč u.d.i.a., A-0608
odgovorni projektant:	
identifikacijska številka:	Jože Peterkoč u.d.i.a., A-0608
projektanta arhitekture:	Jože Peterkoč u.d.i.a., A-0608
Datum:	marec 2020 Merilo: 1:250

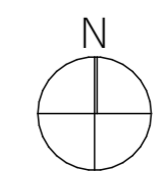


Tloris pritličja M 1: 50

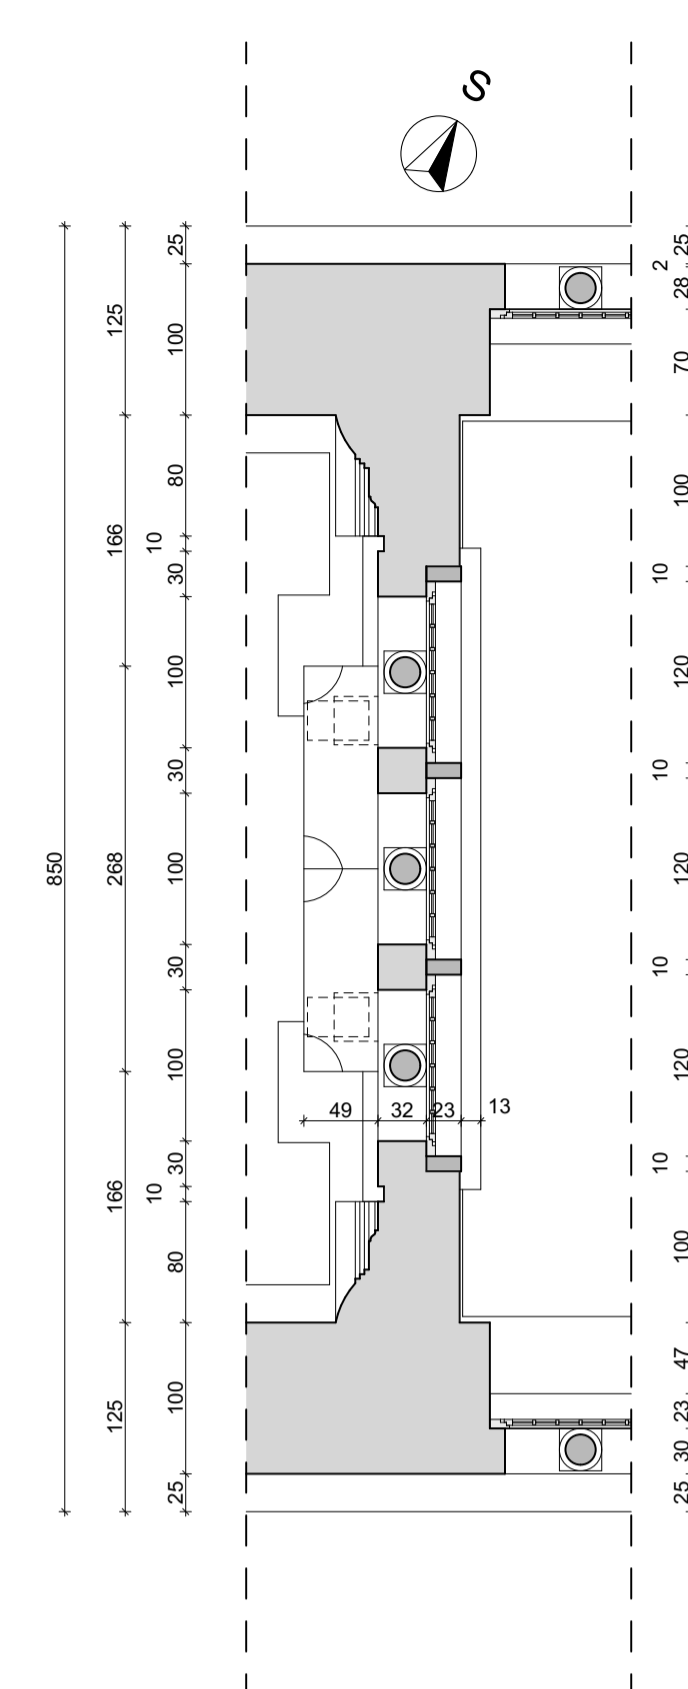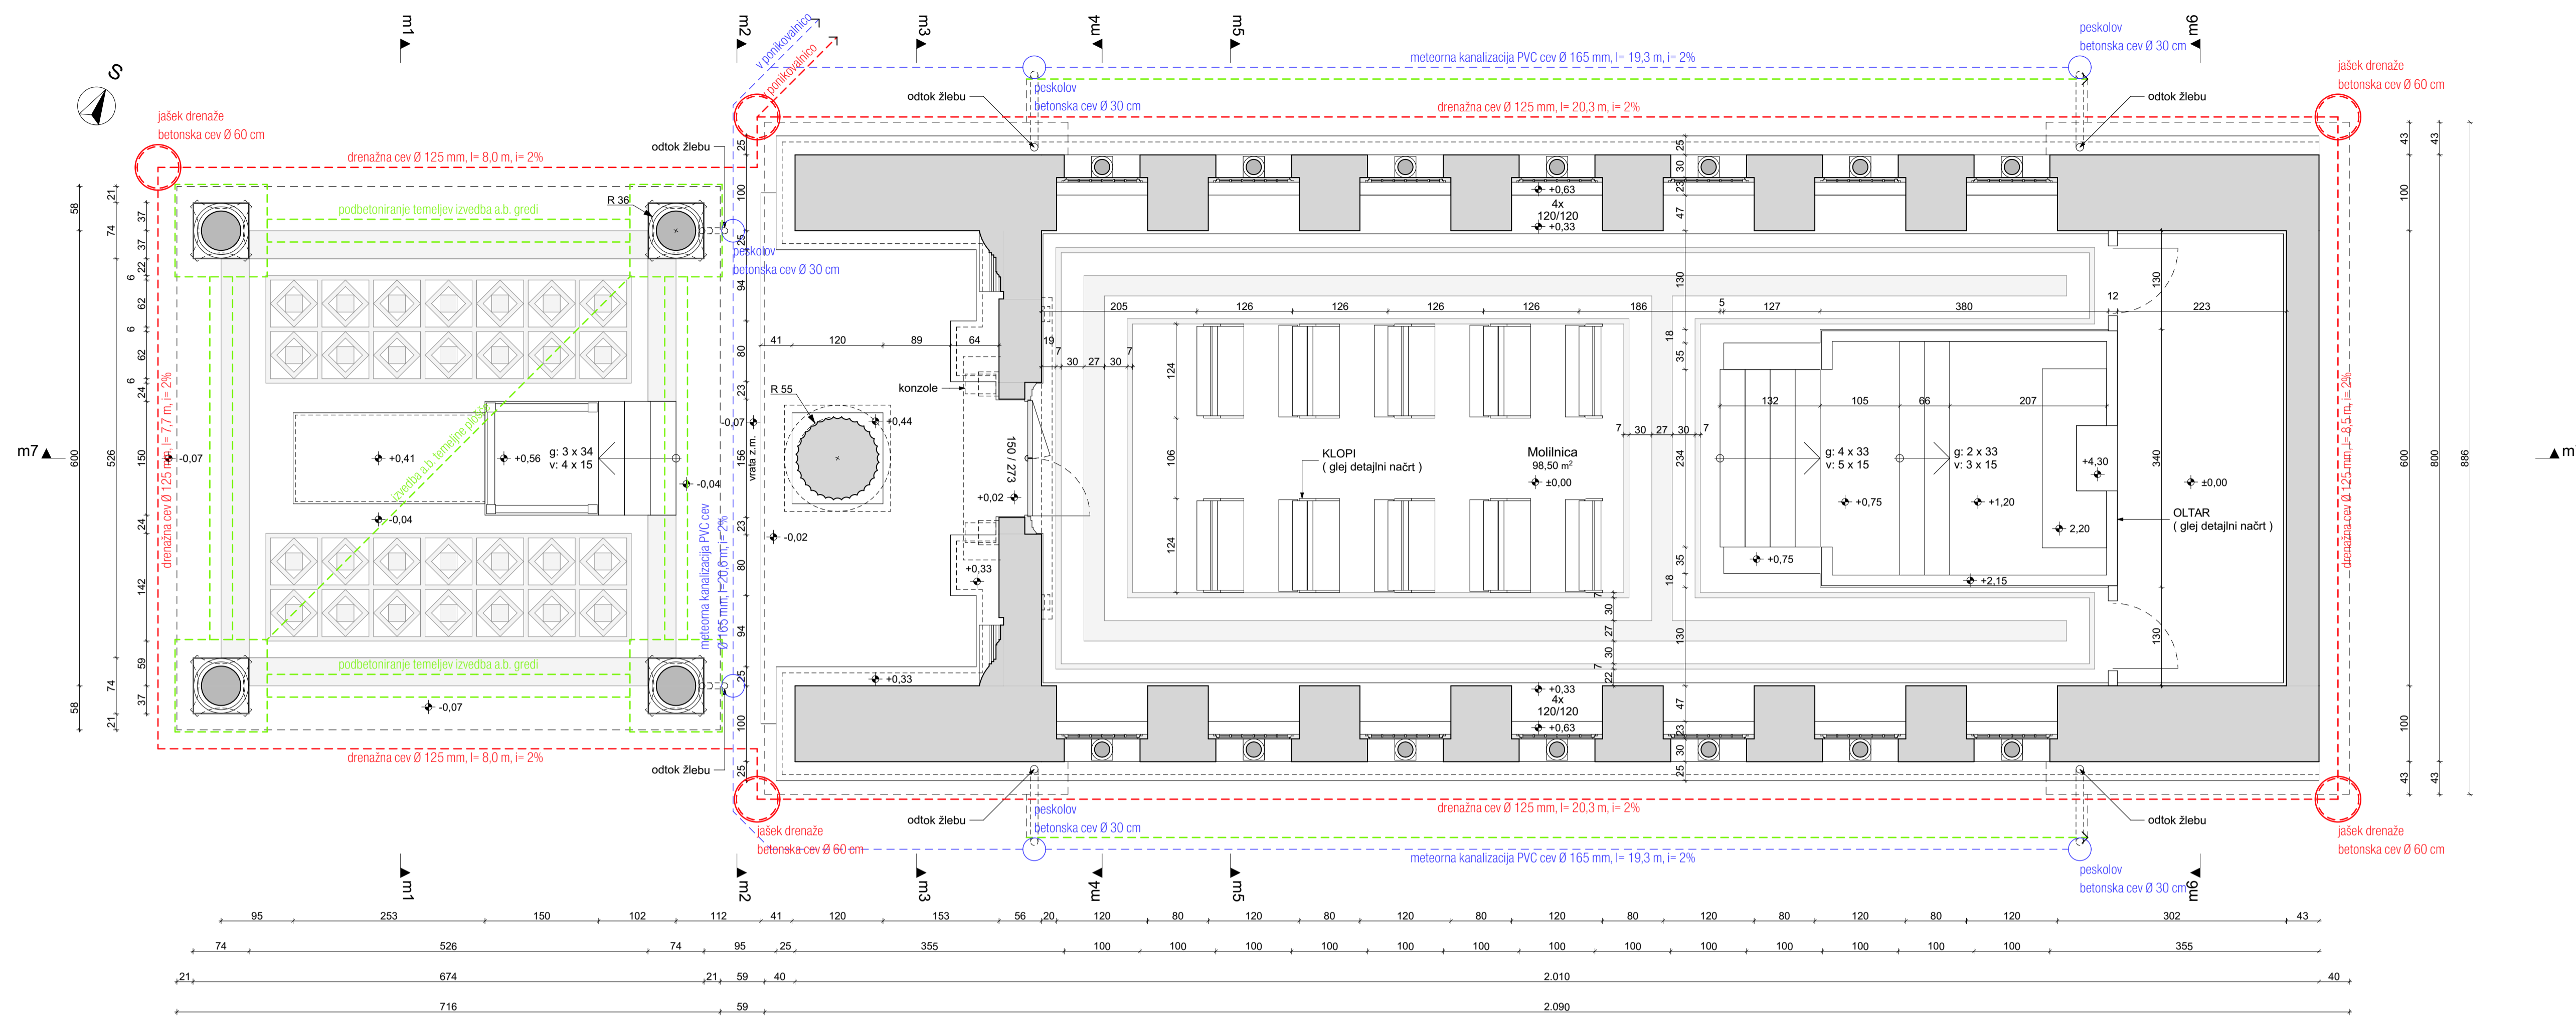

- GOI DELA:**
- I. PRIPRAVLJALNA DELA
- II. RUŠITVENA, ODSTRANITVENA IN ZEMELJSKA DELA
- III. ZIDARSKA IN GRADBENA DELA
- IV. SANACIJA VLAŽE
- V. MIZARSKA DELA
- VI. KROVSKA IN KLEPARSKA DELA
- VII. RESTAVRATORSKA DELA**
- VII.a ZUNANJSČINA - BALDAHIN
- VII.b ZUNANJSČINA - MOLILNICA
- VII.c NOTRANJSČINA
- VII.d URBANA OPREMA
- VIII. ELEKTRO INSTALACIJE**
- GRADBENA DELA ZA ELEKTROINSTALACIJE**
- METEORNA KANALIZACIJA**

op.:
 - vse pokrove jaskov in peskolovov je potrebno izvesti pod peščeno površino - nevidno,
 - podbetoniranje temeljev in izvedba a.b. gredi ter talne plošče bo natančneje definirana ob odkopu obstoječega temeljenja.



Tloris ostrešja M 1: 50

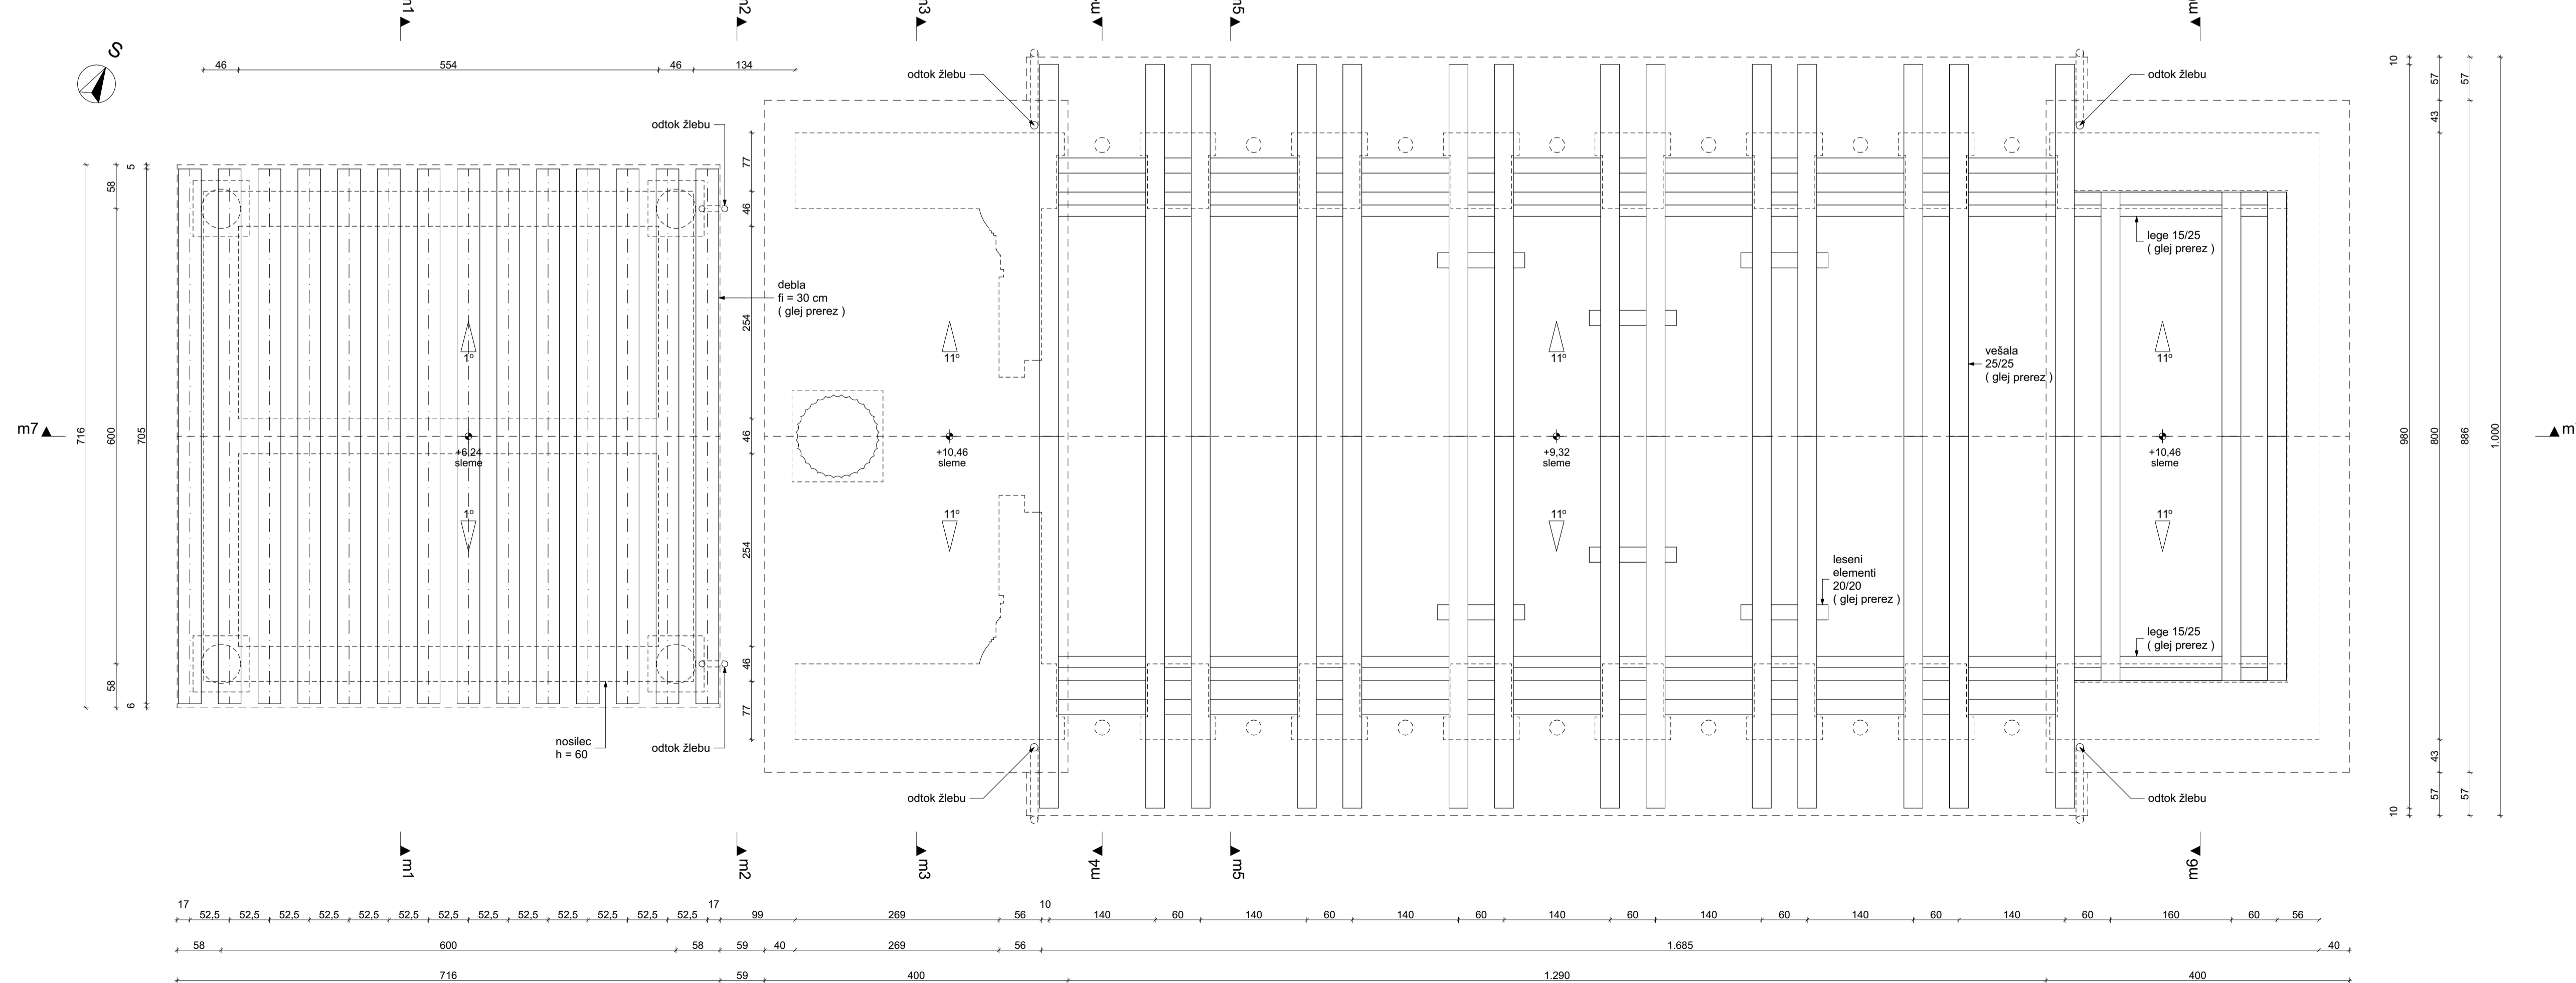

air
 arhitekturni inženjerski biro
 J. Peterko & s.p.
 Ljubljana

Številka projekta: 01/19
 investitor: Zale, javno podjetje d.o.o., Med hmeljniki 2, 1000 Ljubljana
 objekt: Vit vseh svetih - Pletnikove Zale - II. faza
 lokacija objekta: Med hmeljniki 2, 1000 Ljubljana
 vrsta projekta: Vzdrževalna dela - Izvedbeni elaborat
 vrsta načrta: Načrt arhitekture
 odgovorni vodja projekta: Jozef Peterko u.d.i.a., A-0608
 identifikacijska številka: Jozef Peterko u.d.i.a., A-0608
 odgovorni projektant: Jozef Peterko u.d.i.a., A-0608
 identifikacijska številka: Jozef Peterko u.d.i.a., A-0608
 projektant arhitekture: Jozef Peterko u.d.i.a., A-0608
 Datum: marec 2020 Merilo: 1:50


Tloris strehe M 1: 50

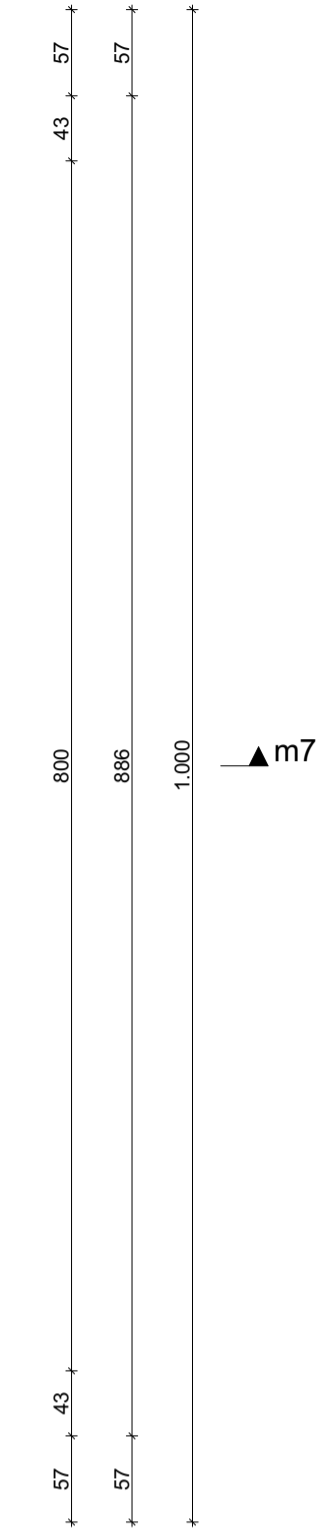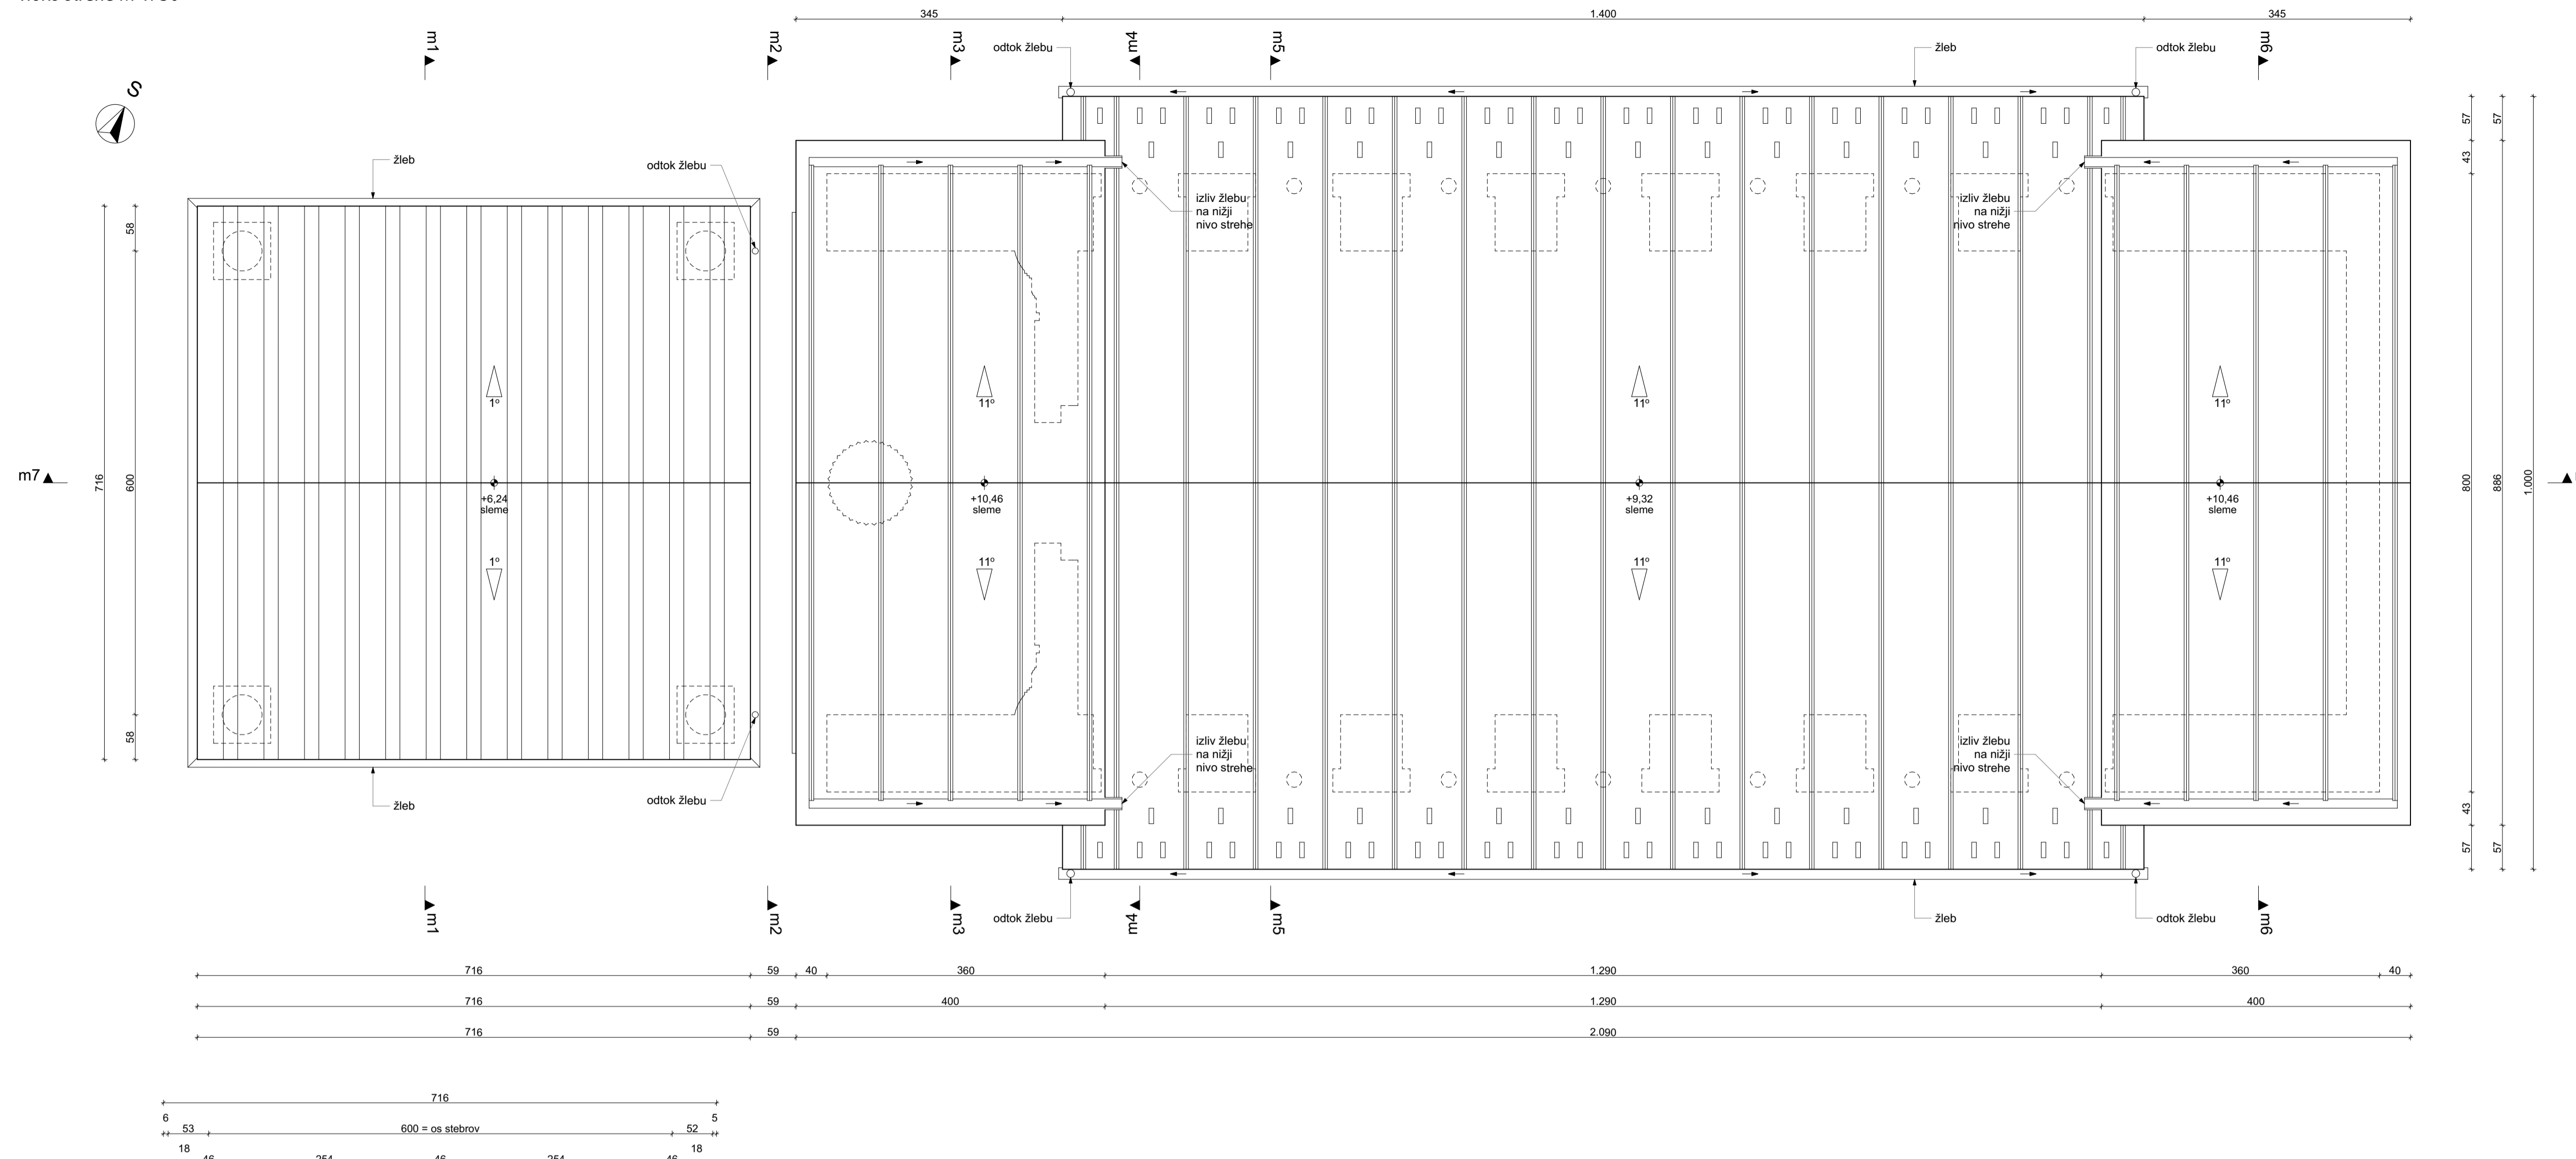


Prerez - prečni m1 M 1: 50



Prerez - prečni m2 M 1: 50

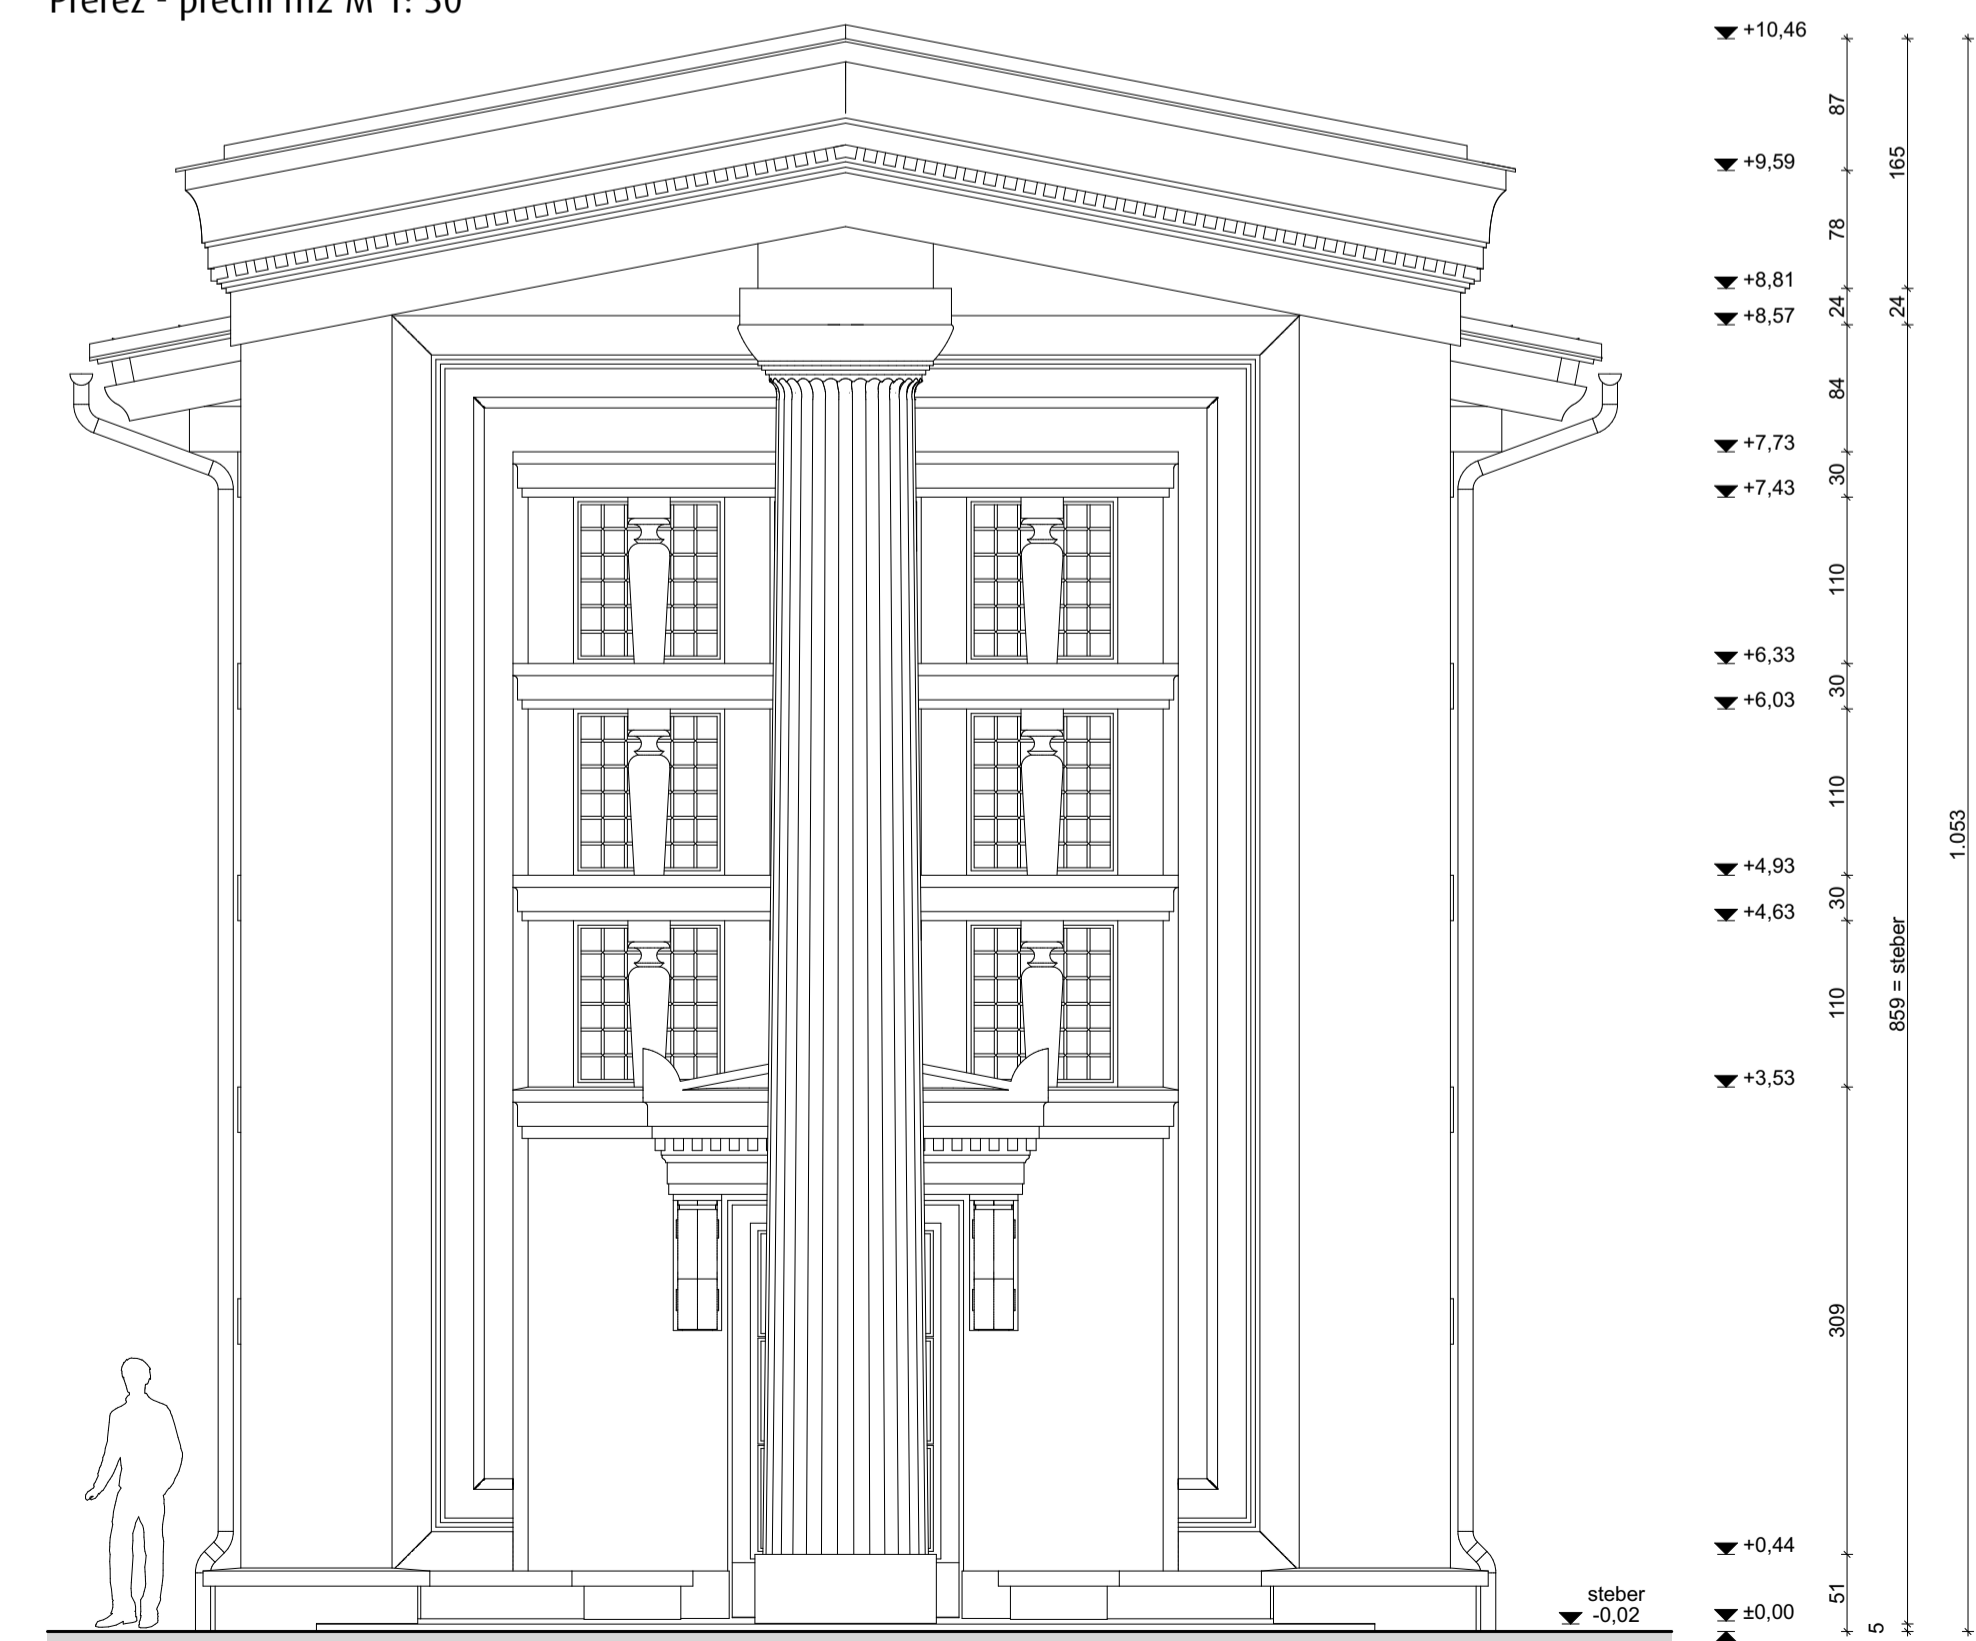

3D Prečni prerez za m1 in m2 M 1: 75

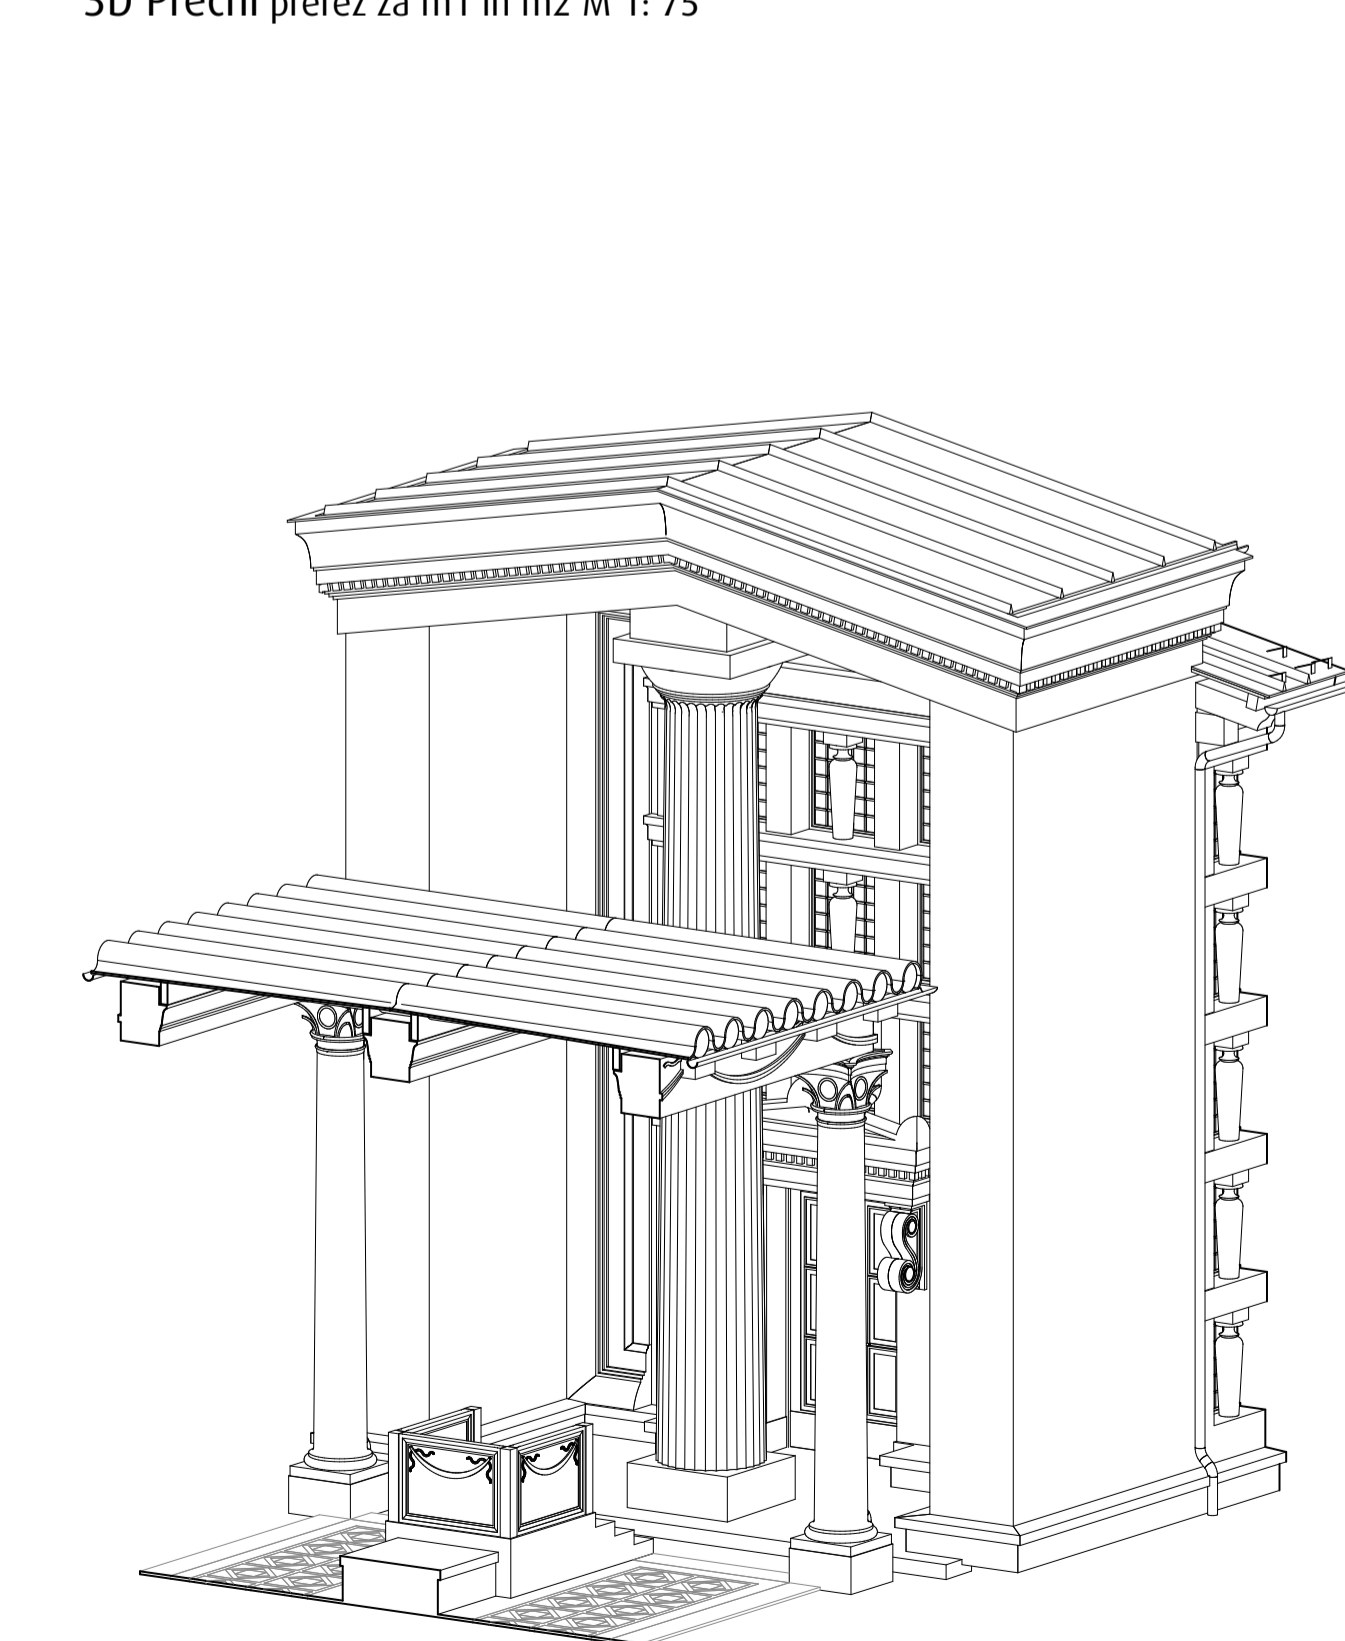

Izvedba del po popisu del in konzervatorskem načrtu z dopolnili:

- GOI DELA:**
- I. PRIPRAVLJALNA DELA
- II. RUŠITVENA, ODSTRANITVENA IN ZEMELJSKA DELA
- III. ZIDARSKA IN GRADBENA DELA
- IV. SANACIJA VLAGE
- V. MIZARSKA DELA
- VI. KROVSKA IN KLEPARSKA DELA
- VII. RESTAVRATORSKA DELA**
- VII.a ZUNANJSČINA - BALDAHIN
- VII.b ZUNANJSČINA - MOLILNICA
- VII.c NOTRANJSČINA
- VII.d URBANA OPREMA
- VIII. ELEKTRO INSTALACIJE**
- GRADBENA DELA ZA ELEKTROINSTALACIJE**
- METEORNA KANALIZACIJA**


Op:
 - podbetoniranje temeljev in izvedba a.b. gredi ter talne plošče
 bo natančneje definirana ob odkopu obstoječega temeljenja.

o.p.
 mere je potrebno kontrolirati na objektu !


air
 arhitekturni inženiring d.o.o.
 in projektiranje d.o.o.
 Ljubljana

Stevila projekta: 01/19
 investitor: Zale, javno podjetje d.o.o., Med hmeljniki 2, 1000 Ljubljana
 objekt: Vrt vseh svetih - Pletnikove Zale - II. faza
 lokacija objekta: Med hmeljniki 2, 1000 Ljubljana
 vsta projekta: Vzdrževalna dela - Izvedbeni elaborat
 vsta načrta: Načrt arhitekture
 odgovorni vodja projekta: Jozef Peterkoč u.d.i.a., A-0608
 identifikacijska številka: Jozef Peterkoč u.d.i.a., A-0608
 odgovorni projektant: Jozef Peterkoč u.d.i.a., A-0608
 projektant arhitekture: Jozef Peterkoč u.d.i.a., A-0608
 Datum: marec 2020 Merilo: 1:50, 1:75


Prerez - prečni m3 M 1: 50

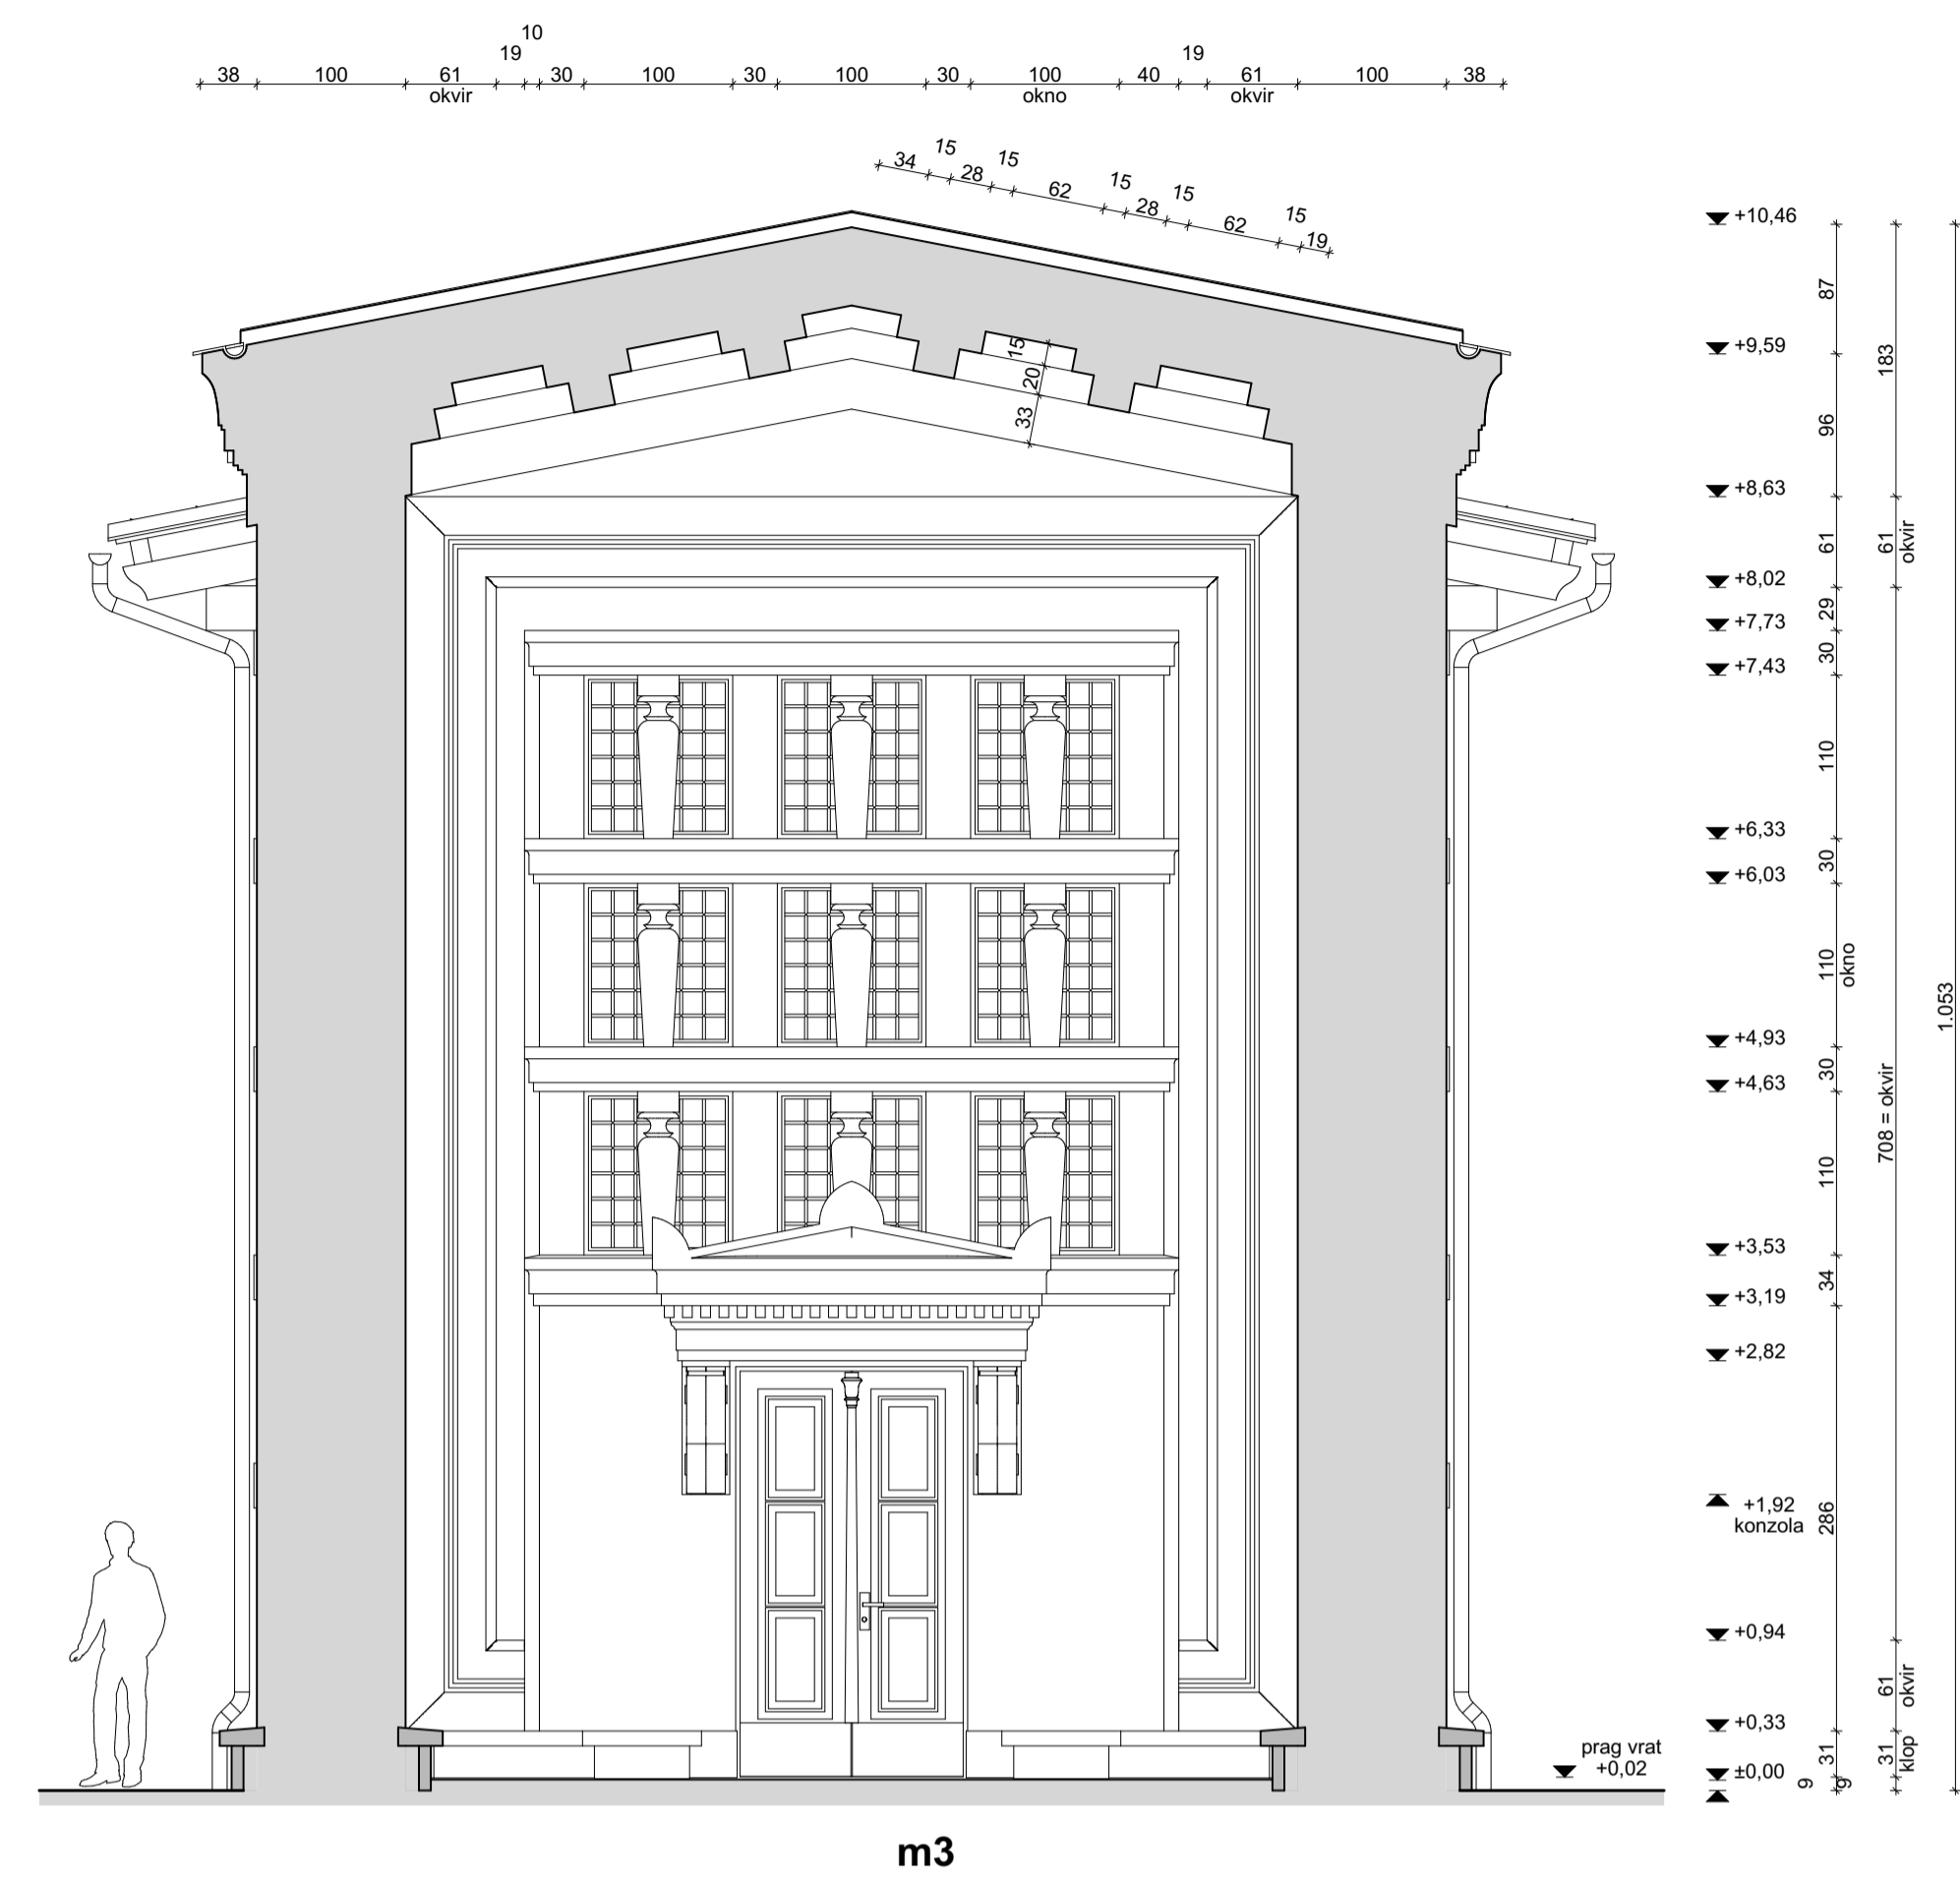

Prerez - prečni m4 M 1: 50

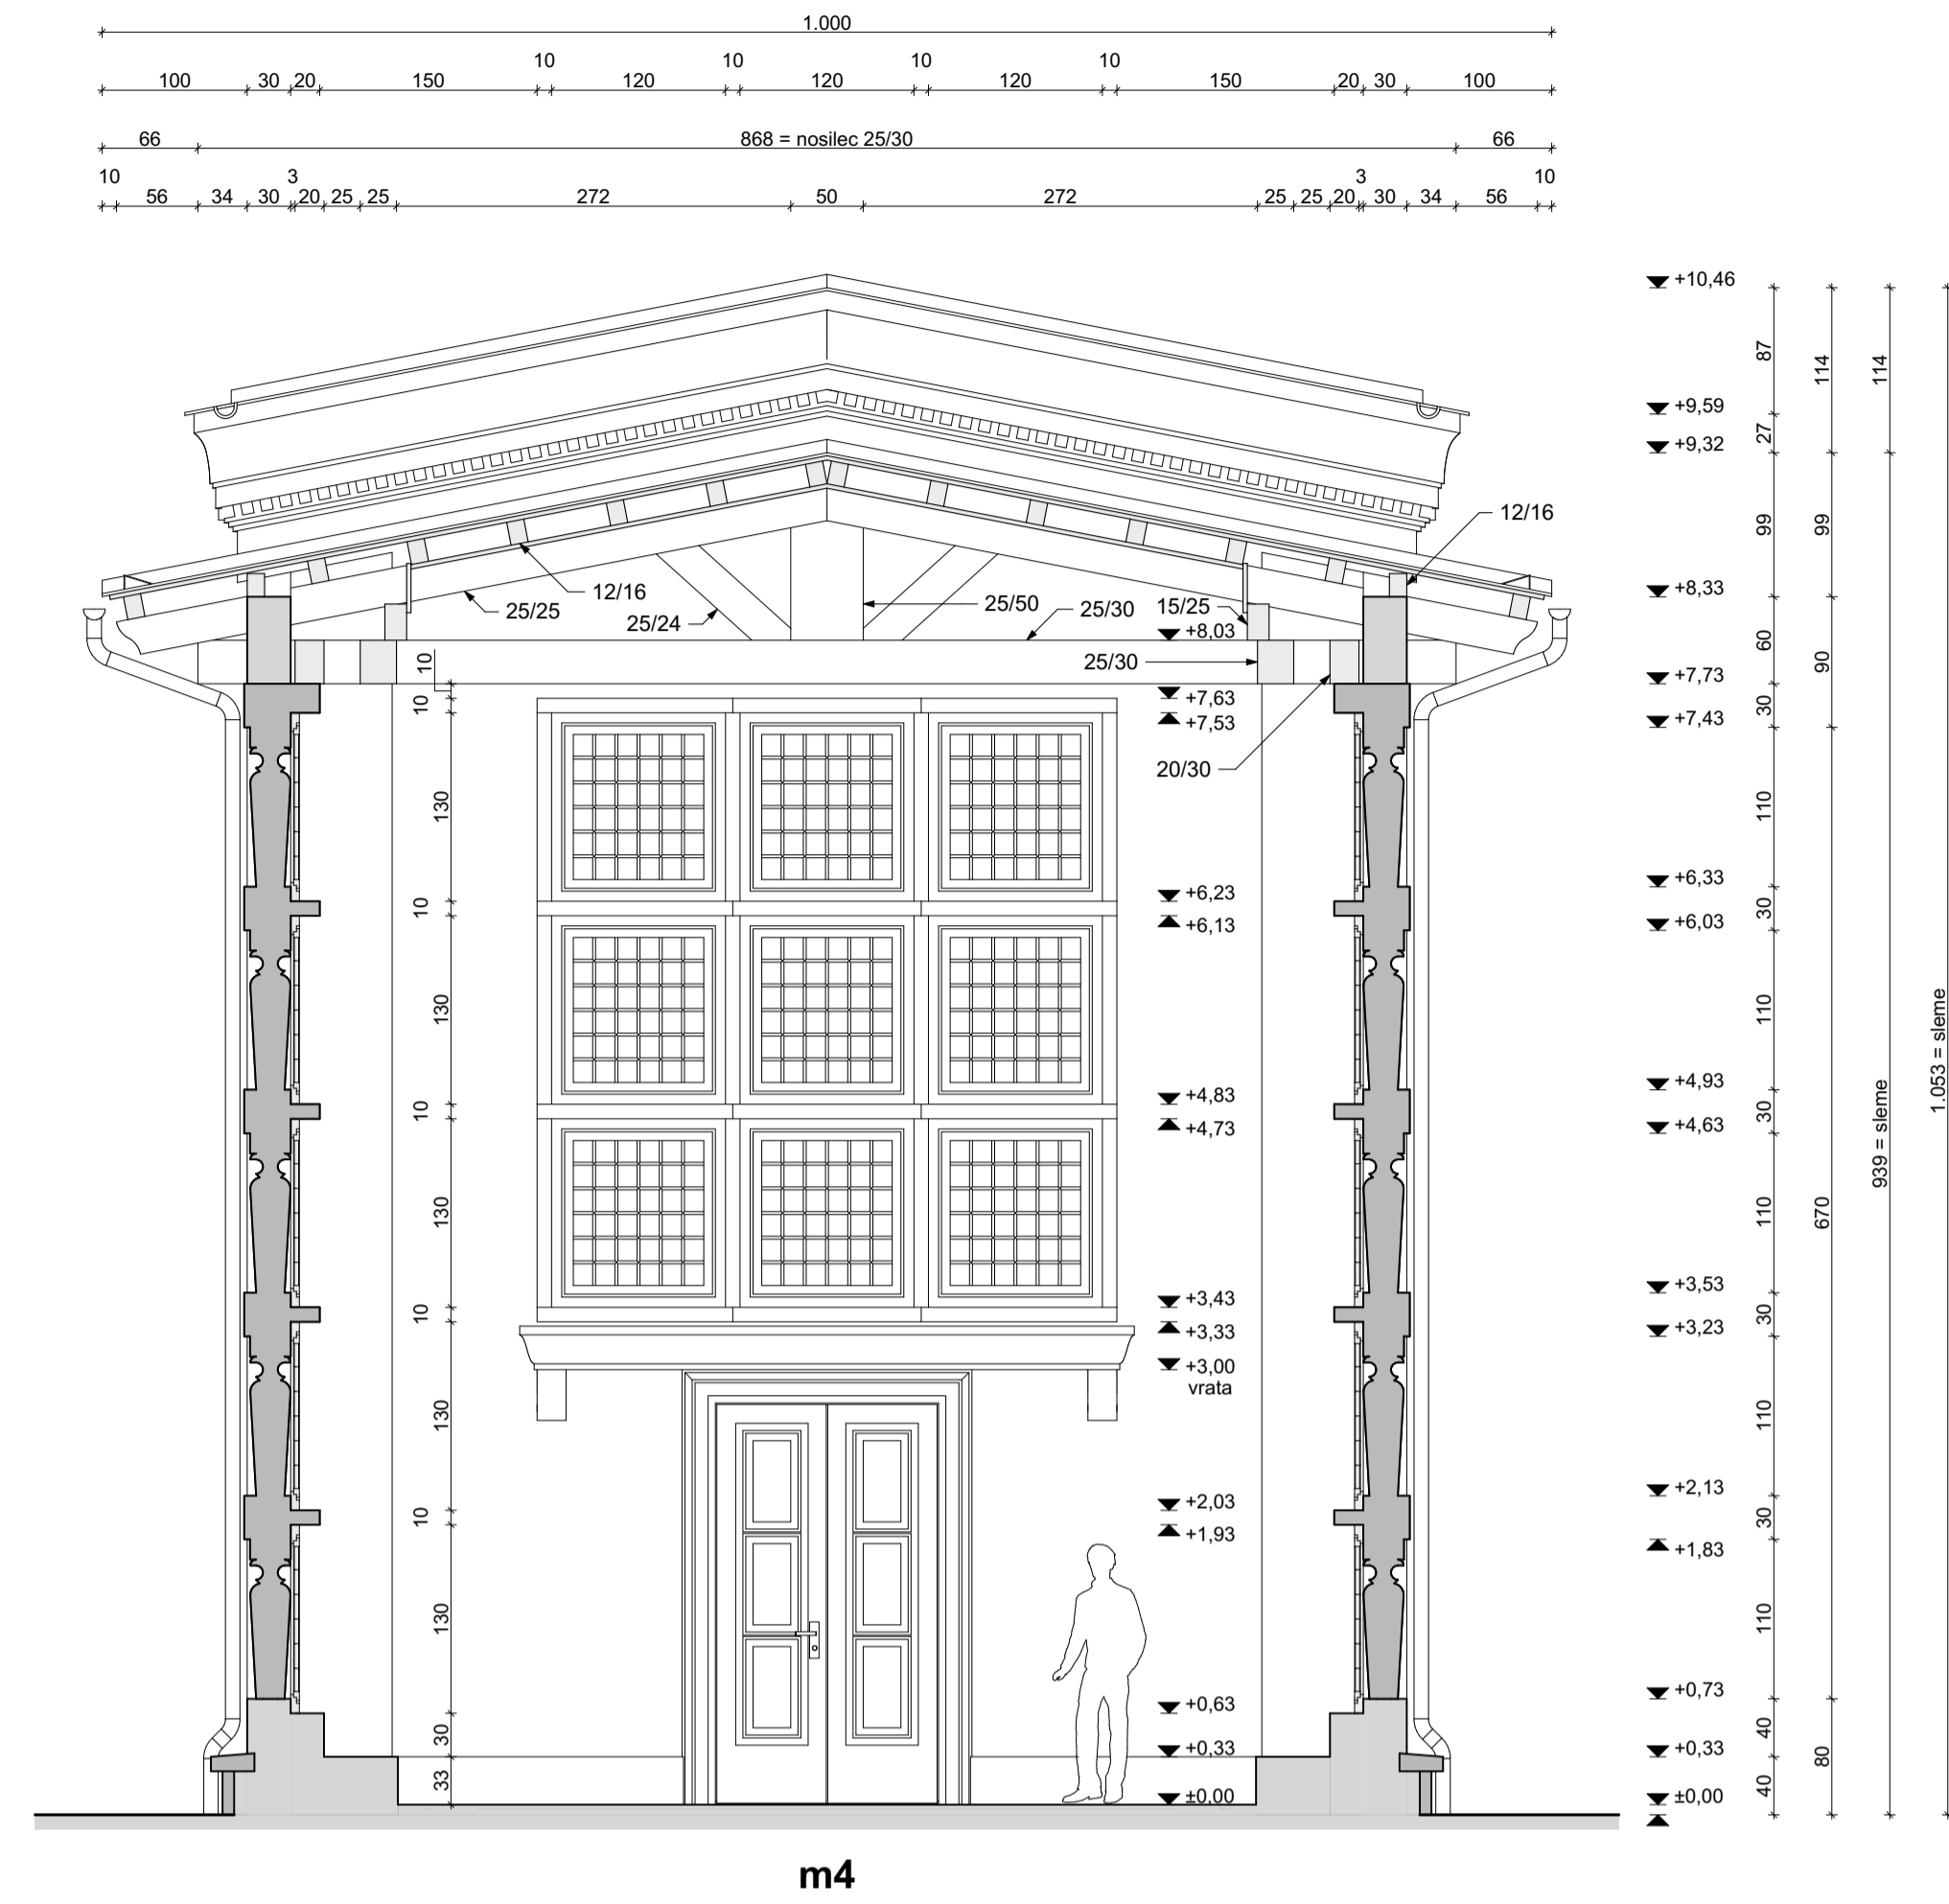


3D Prečni prerez za m3 in m4 M 1: 75

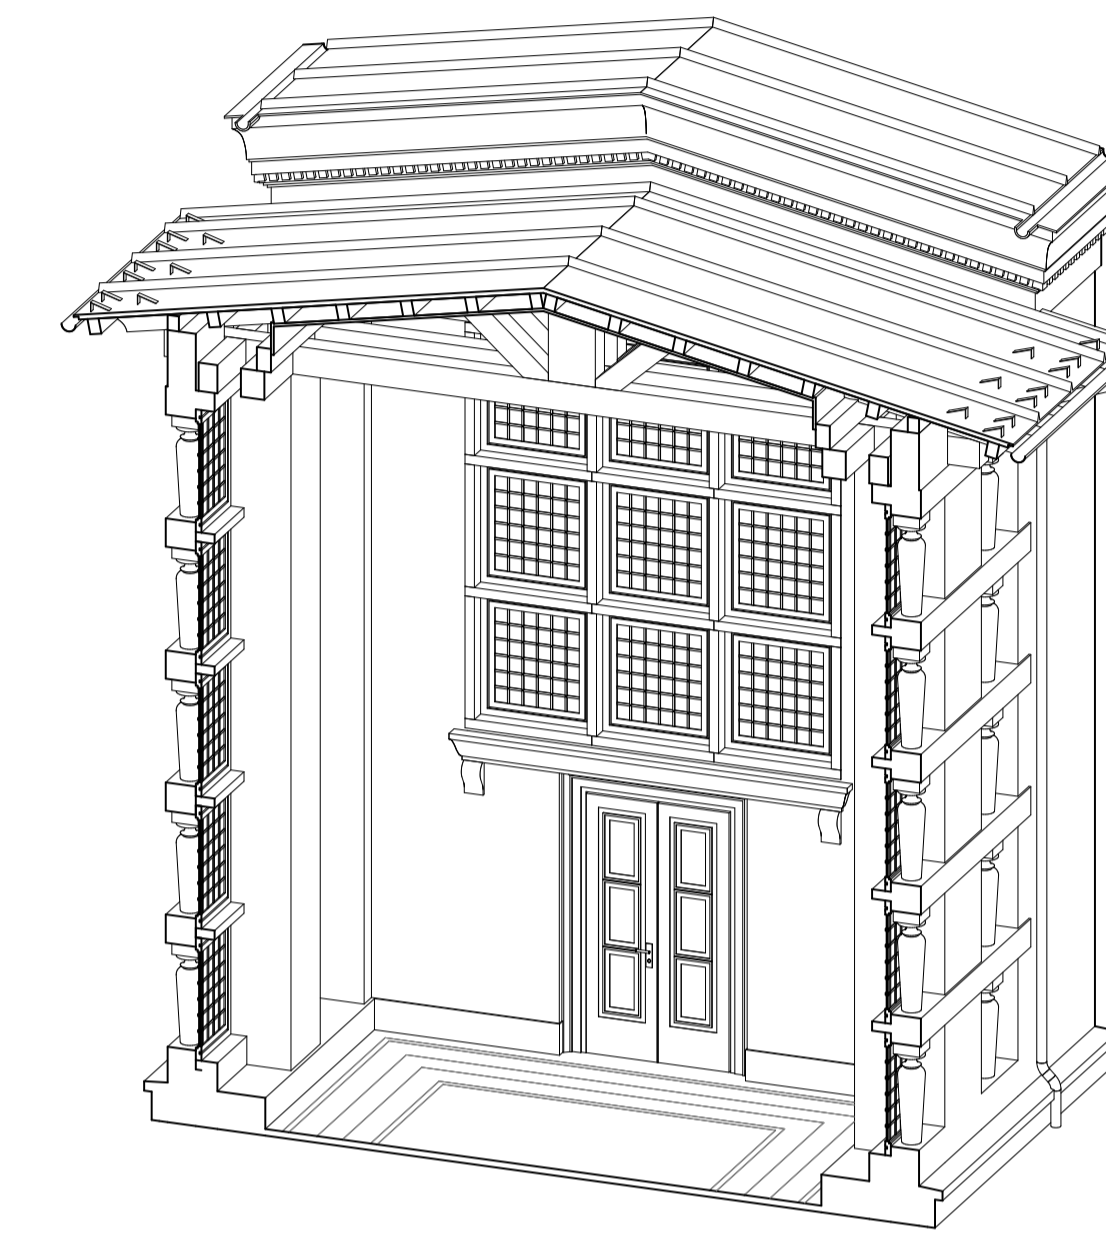


Izvedba del po popisu del in konzervatorskem načrtu z dopolnili:

- GOI DELA:**
- I. PRIPRAVLJALNA DELA
- II. RUŠITVENA, ODSTRANITVENA IN ZEMELJSKA DELA
- III. ZIDARSKA IN GRADBENA DELA
- IV. SANACIJA VLAGE
- V. MIZARSKA DELA
- VI. KROVSKA IN KLEPARSKA DELA
- VII. RESTAVRATORSKA DELA**
- VII.a ZUNANJSČINA - BALDAHIN
- VII.b ZUNANJSČINA - MOLILNICA
- VII.c NOTRANJSČINA
- VII.d URBANA OPREMA
- VIII. ELEKTRO INSTALACIJE**
- GRADBENA DELA ZA ELEKTROINSTALACIJE**
- METEORNA KANALIZACIJA**


Prerez - prečni m5 M 1: 50

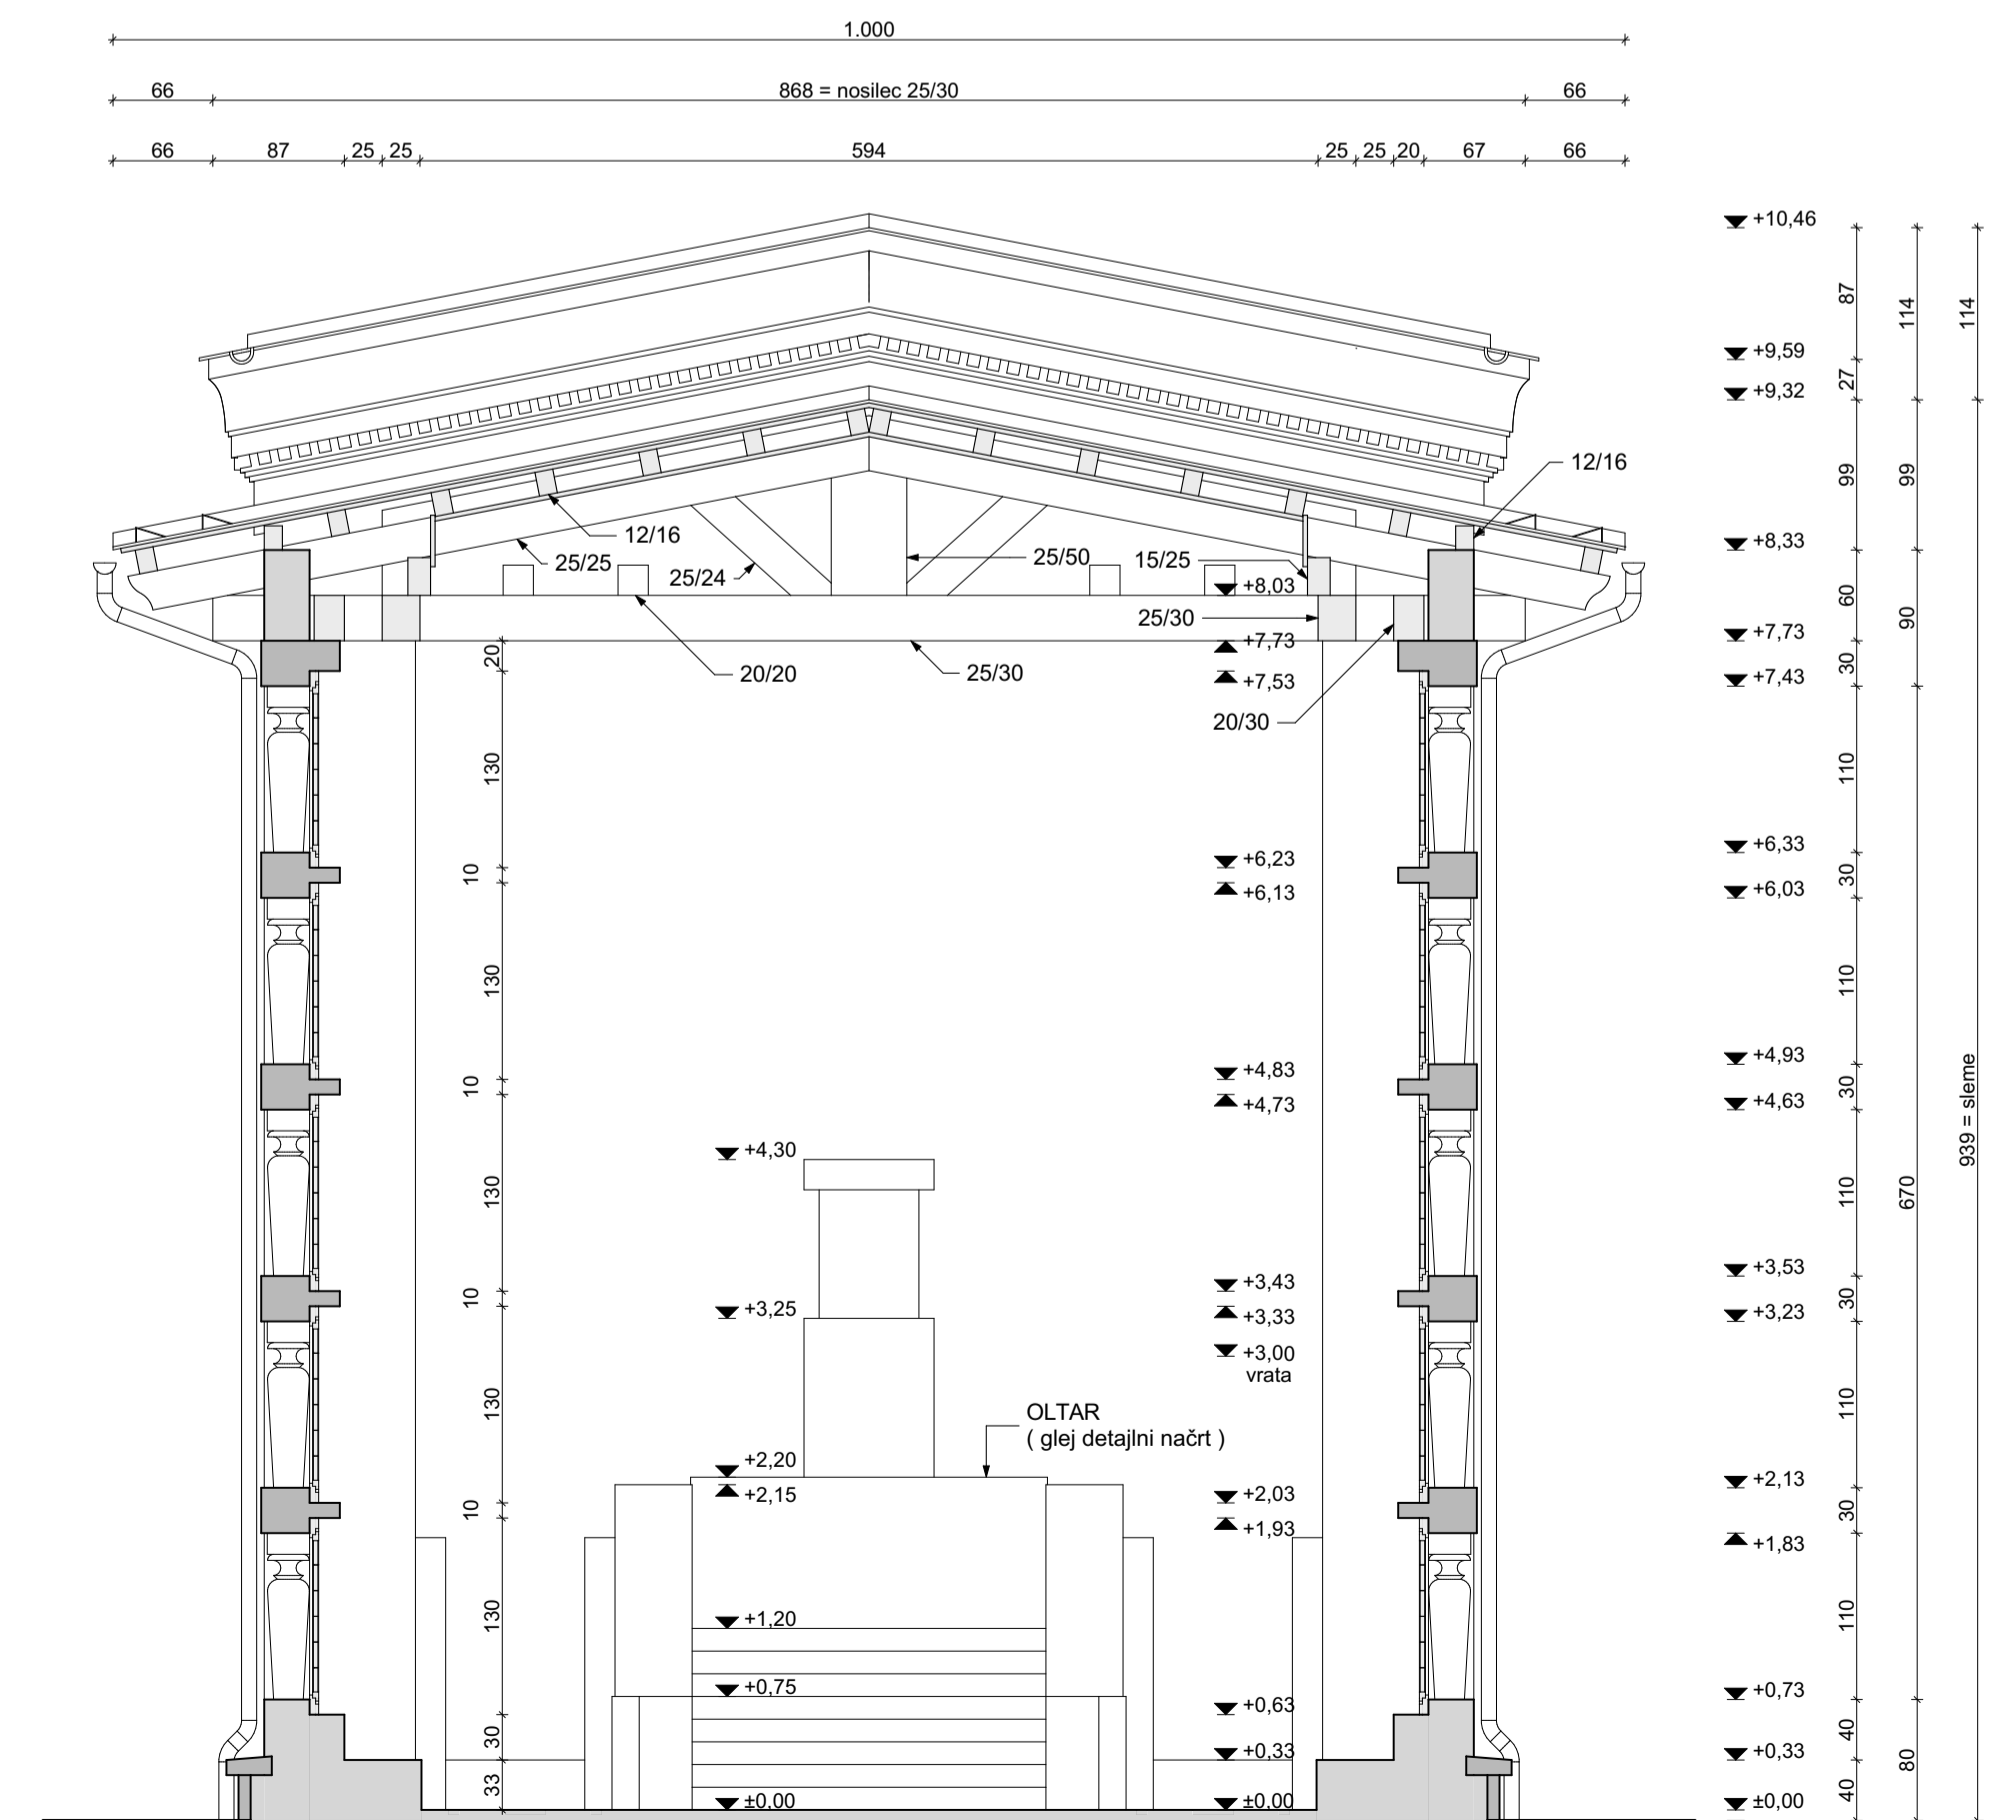

Prerez - prečni m6 M 1: 50

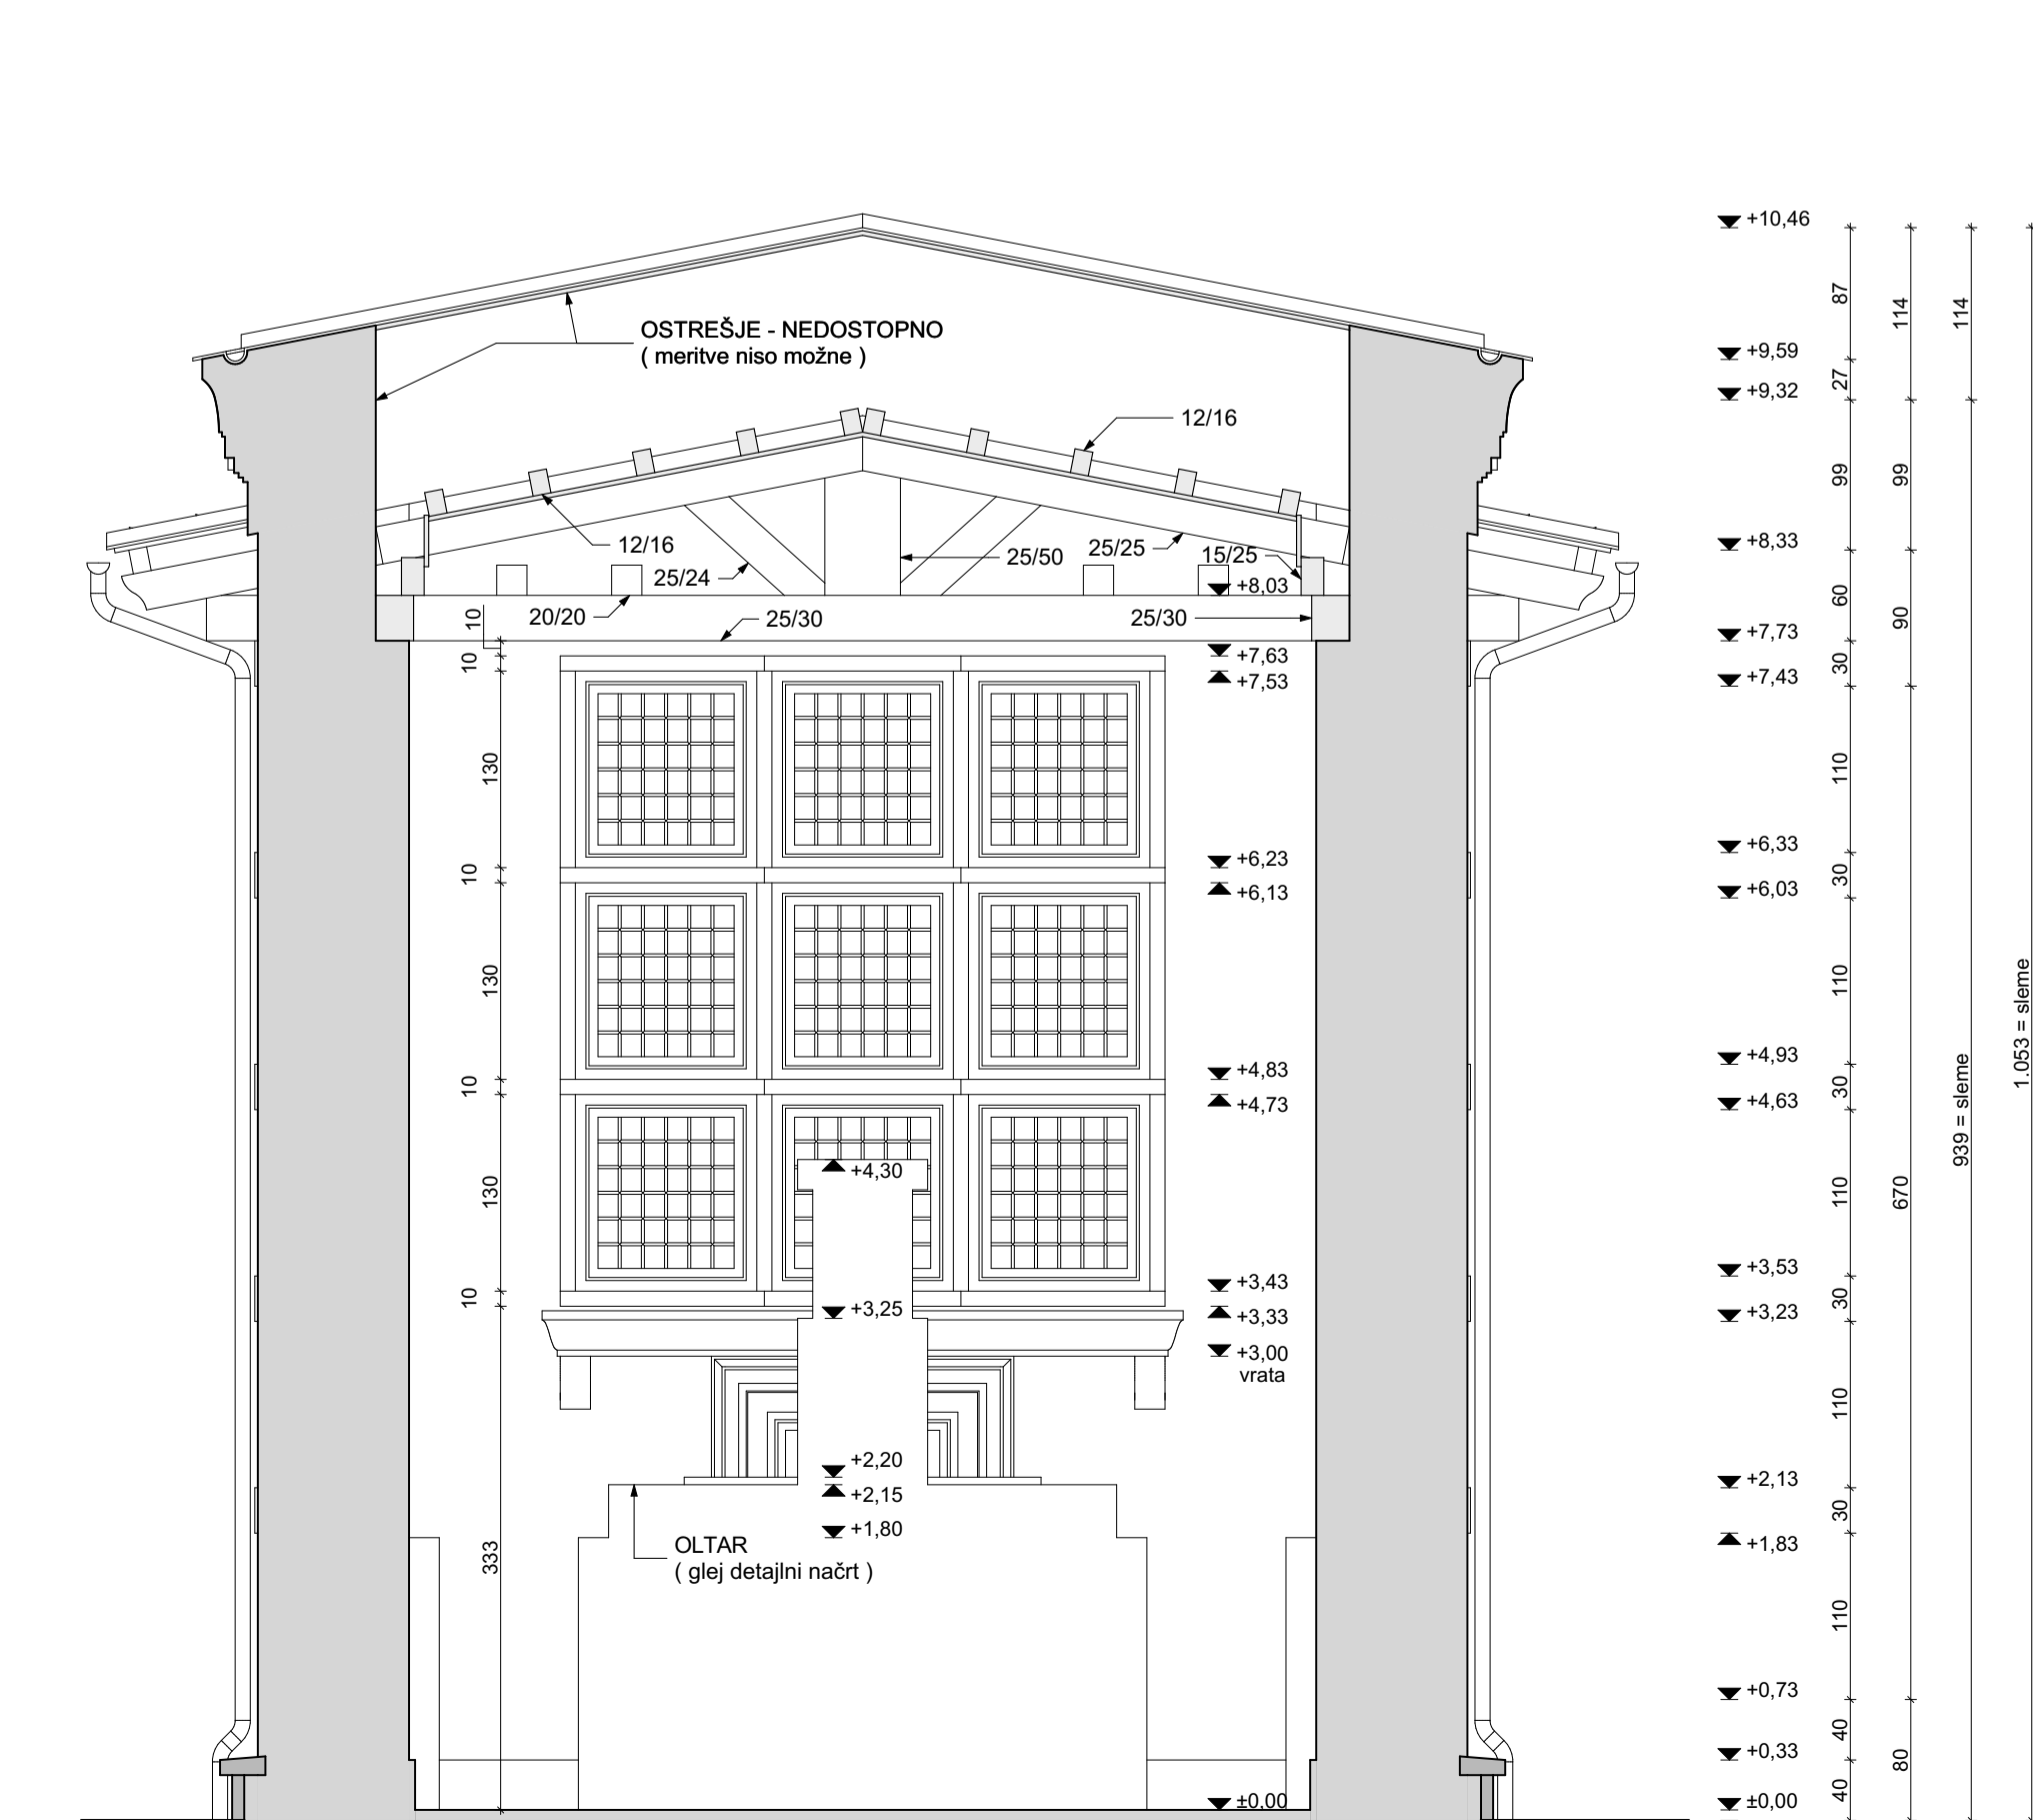

3D Prečni prerez za m5 in m6 M 1: 75

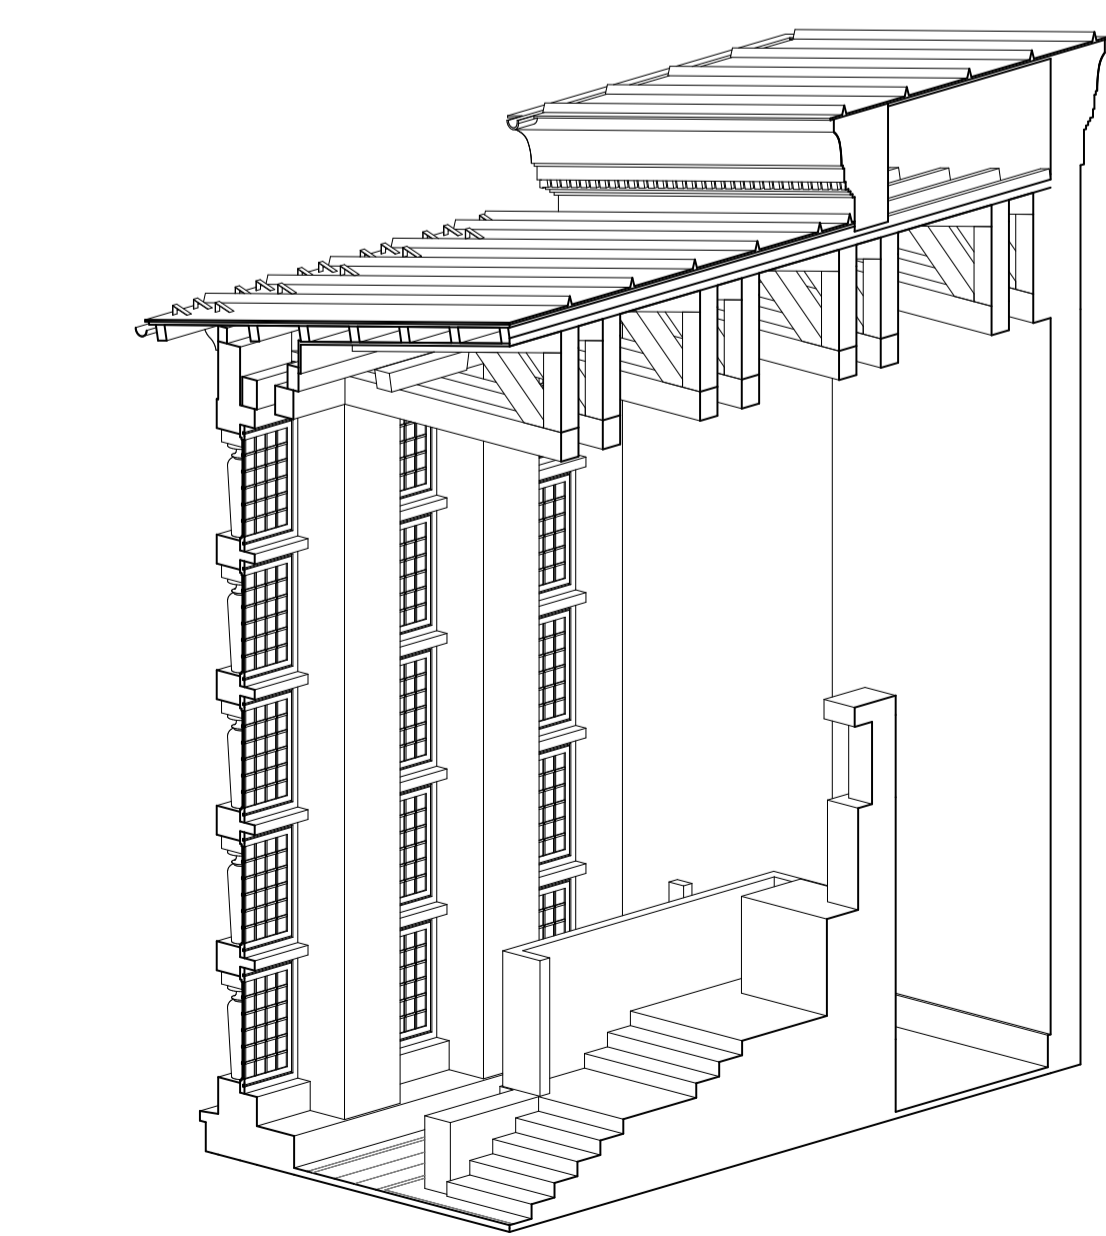


o.p. mere je potrebno kontrolirati na objektu !




Številka projekta:	01/19
investitor:	Zale, javno podjetje d.o.o., Med hmeljniki 2, 1000 Ljubljana
objekt:	Vit vseh svetih - Pletnikove Zale - II. faza
lokacija objekta:	Med hmeljniki 2, 1000 Ljubljana
vista projekta:	Vzdrževalna dela - Izvedbeni elaborat
vista načrta:	Načrt arhitekture
odgovorni vodja projekta:	Jozef Peterkoč u.d.i.a., A-0608
identifikacijska številka:	Jozef Peterkoč u.d.i.a., A-0608
odgovorni projektant:	Jozef Peterkoč u.d.i.a., A-0608
identifikacijska številka:	Jozef Peterkoč u.d.i.a., A-0608
projektant arhitekture:	Jozef Peterkoč u.d.i.a., A-0608
Datum:	marec 2020 Merilo: 1:50, 1:75

Prerez - vzdolžni m7 M 1: 50

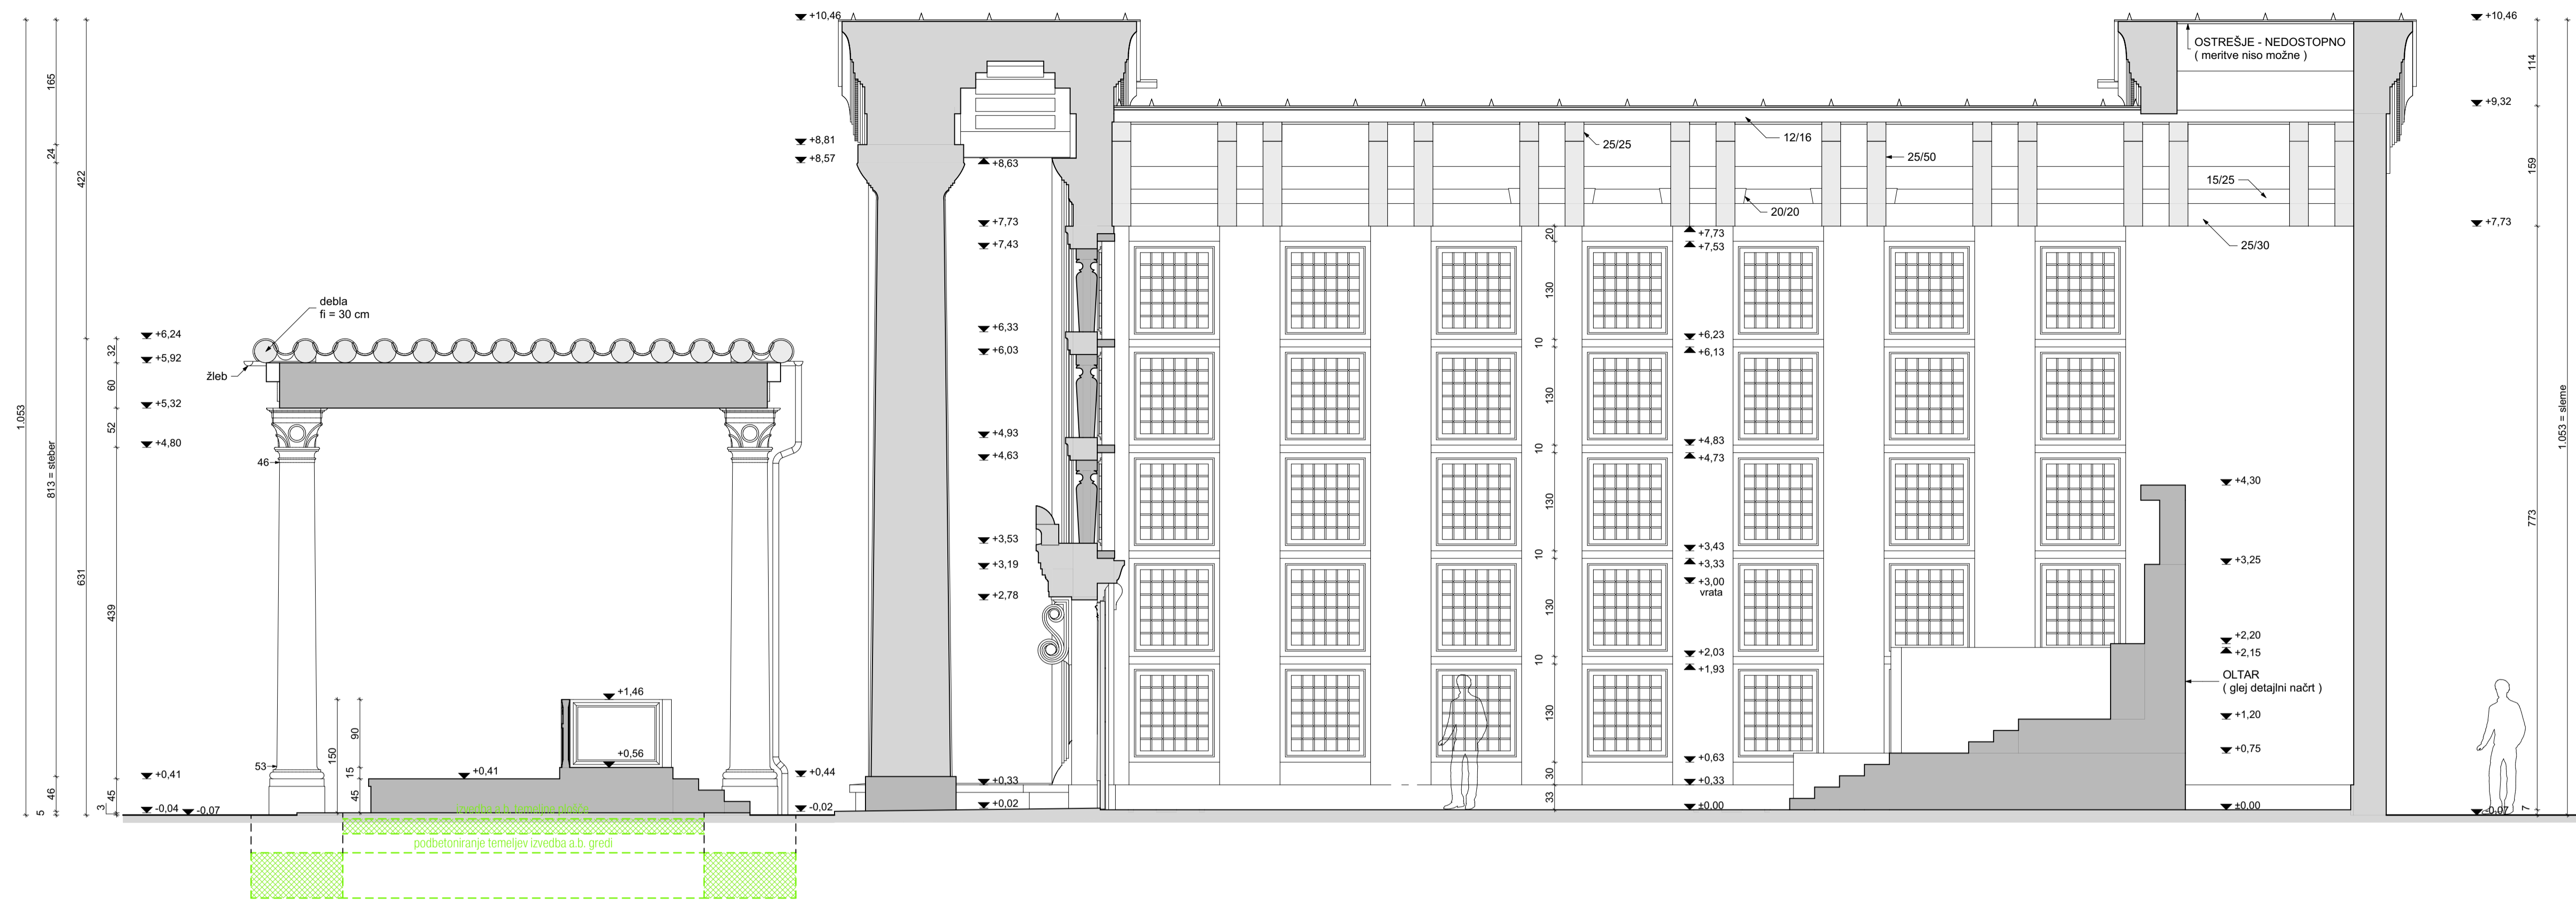

3D Prečni prerez za m7 M 1: 50

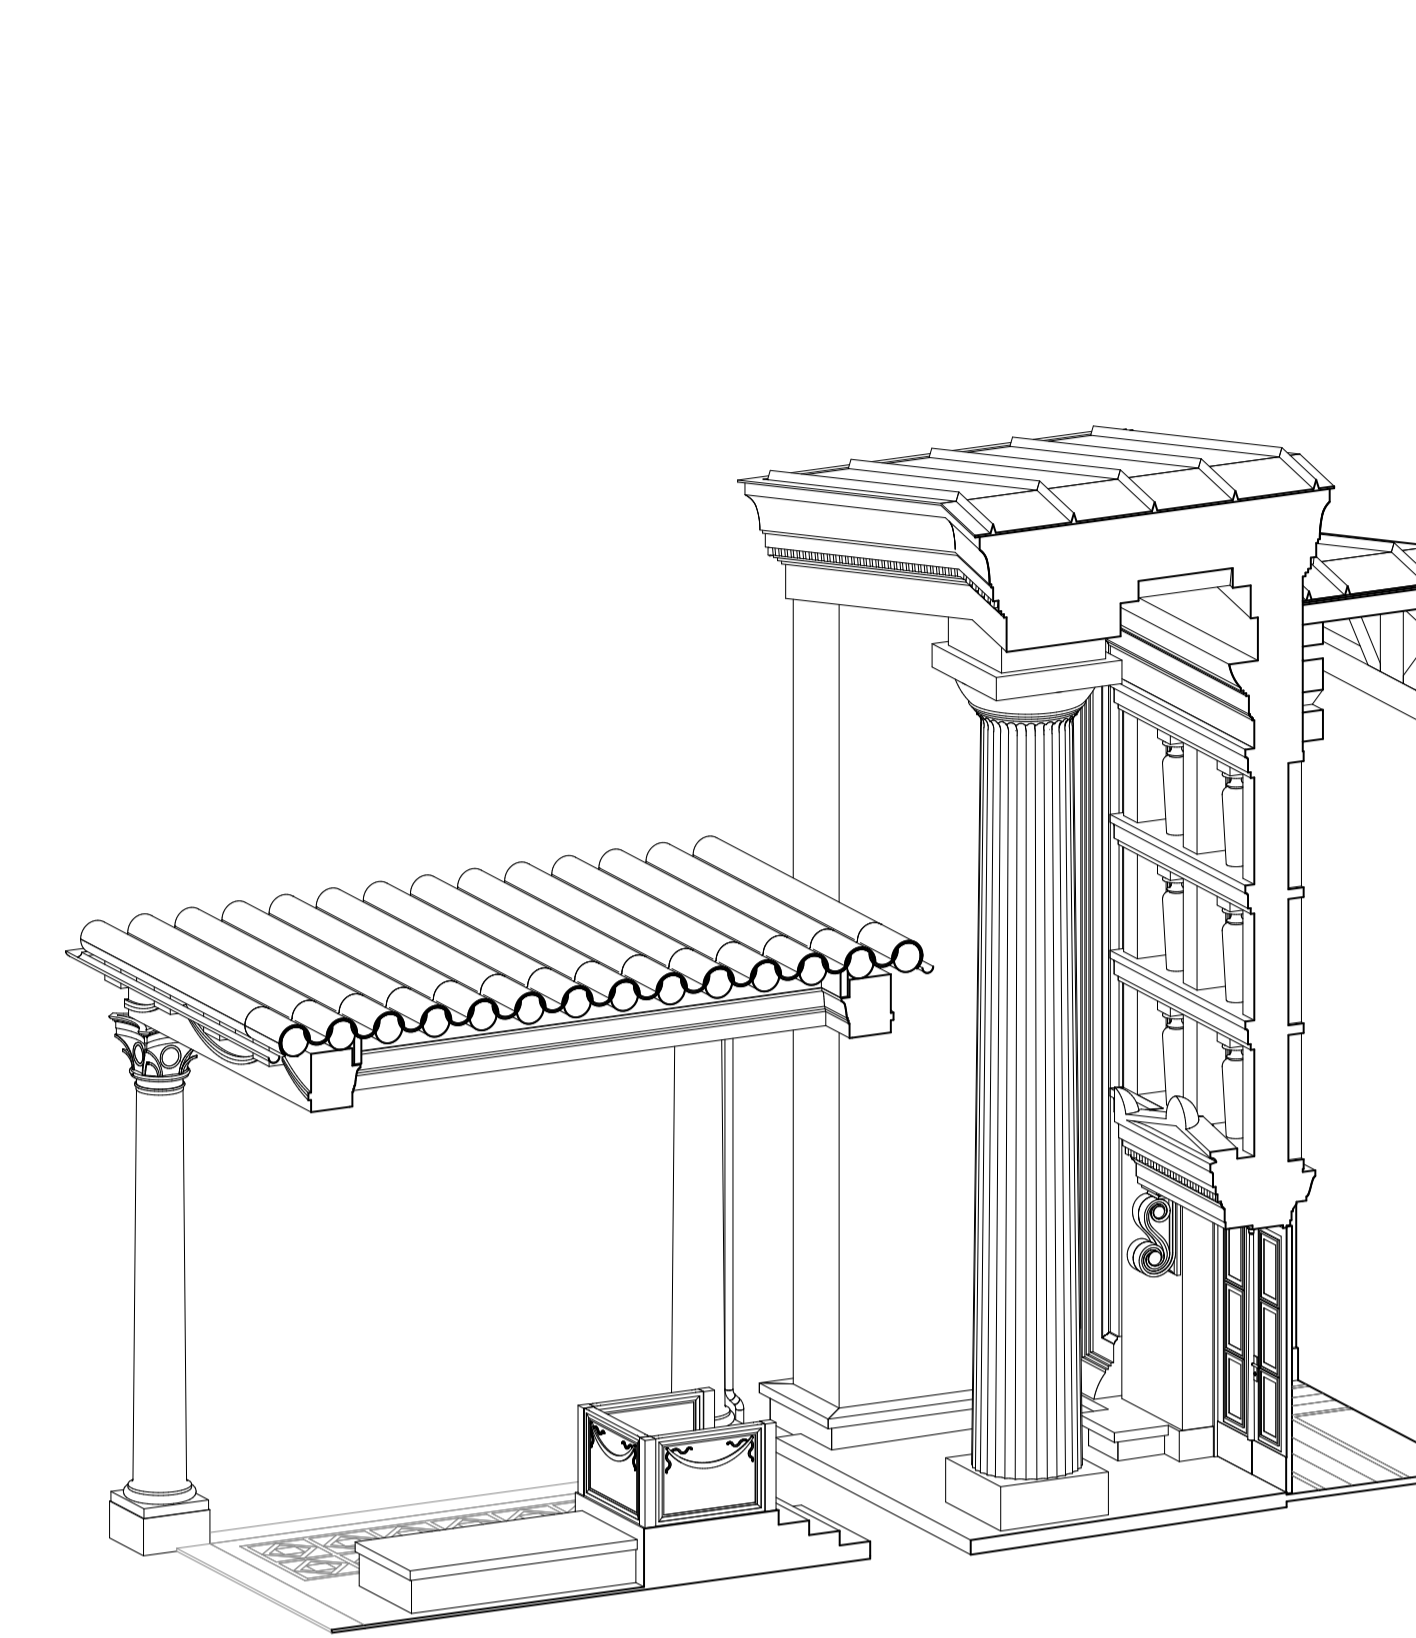

Izvedba del po popisu del in konzervatorskem načrtu z dopolnili:


- GOI DELA:
- I. PRIPRAVLJALNA DELA
- II. RUŠITVENA, ODSTRANITVENA IN ZEMELJSKA DELA
- III. ZIDARSKA IN GRADBENA DELA
- IV. SANACIJA VLAGE
- V. MIZARSKA DELA
- VI. KROVSKA IN KLEPARSKA DELA
- VII. RESTAVRATORSKA DELA
- VII.a ZUNANJSČINA - BALDAHIN
- VII.b ZUNANJSČINA - MOLLNICA
- VII.c NOTRANJSČINA
- VII.d URBANA OPREMA
- VIII. ELEKTRO INSTALACIJE
- GRADBENA DELA ZA ELEKTROINSTALACIJE
- METEORNA KANALIZACIJA

op.:
- podbetoniranje temeljev in izvedba a.b. gredi ter talne plošče
bo natančneje definirana ob odkopu obstoječega temeljenja.

Zahodna fasada /baldahin/ M 1: 50




Zahodna fasada /vhod/ M 1: 50

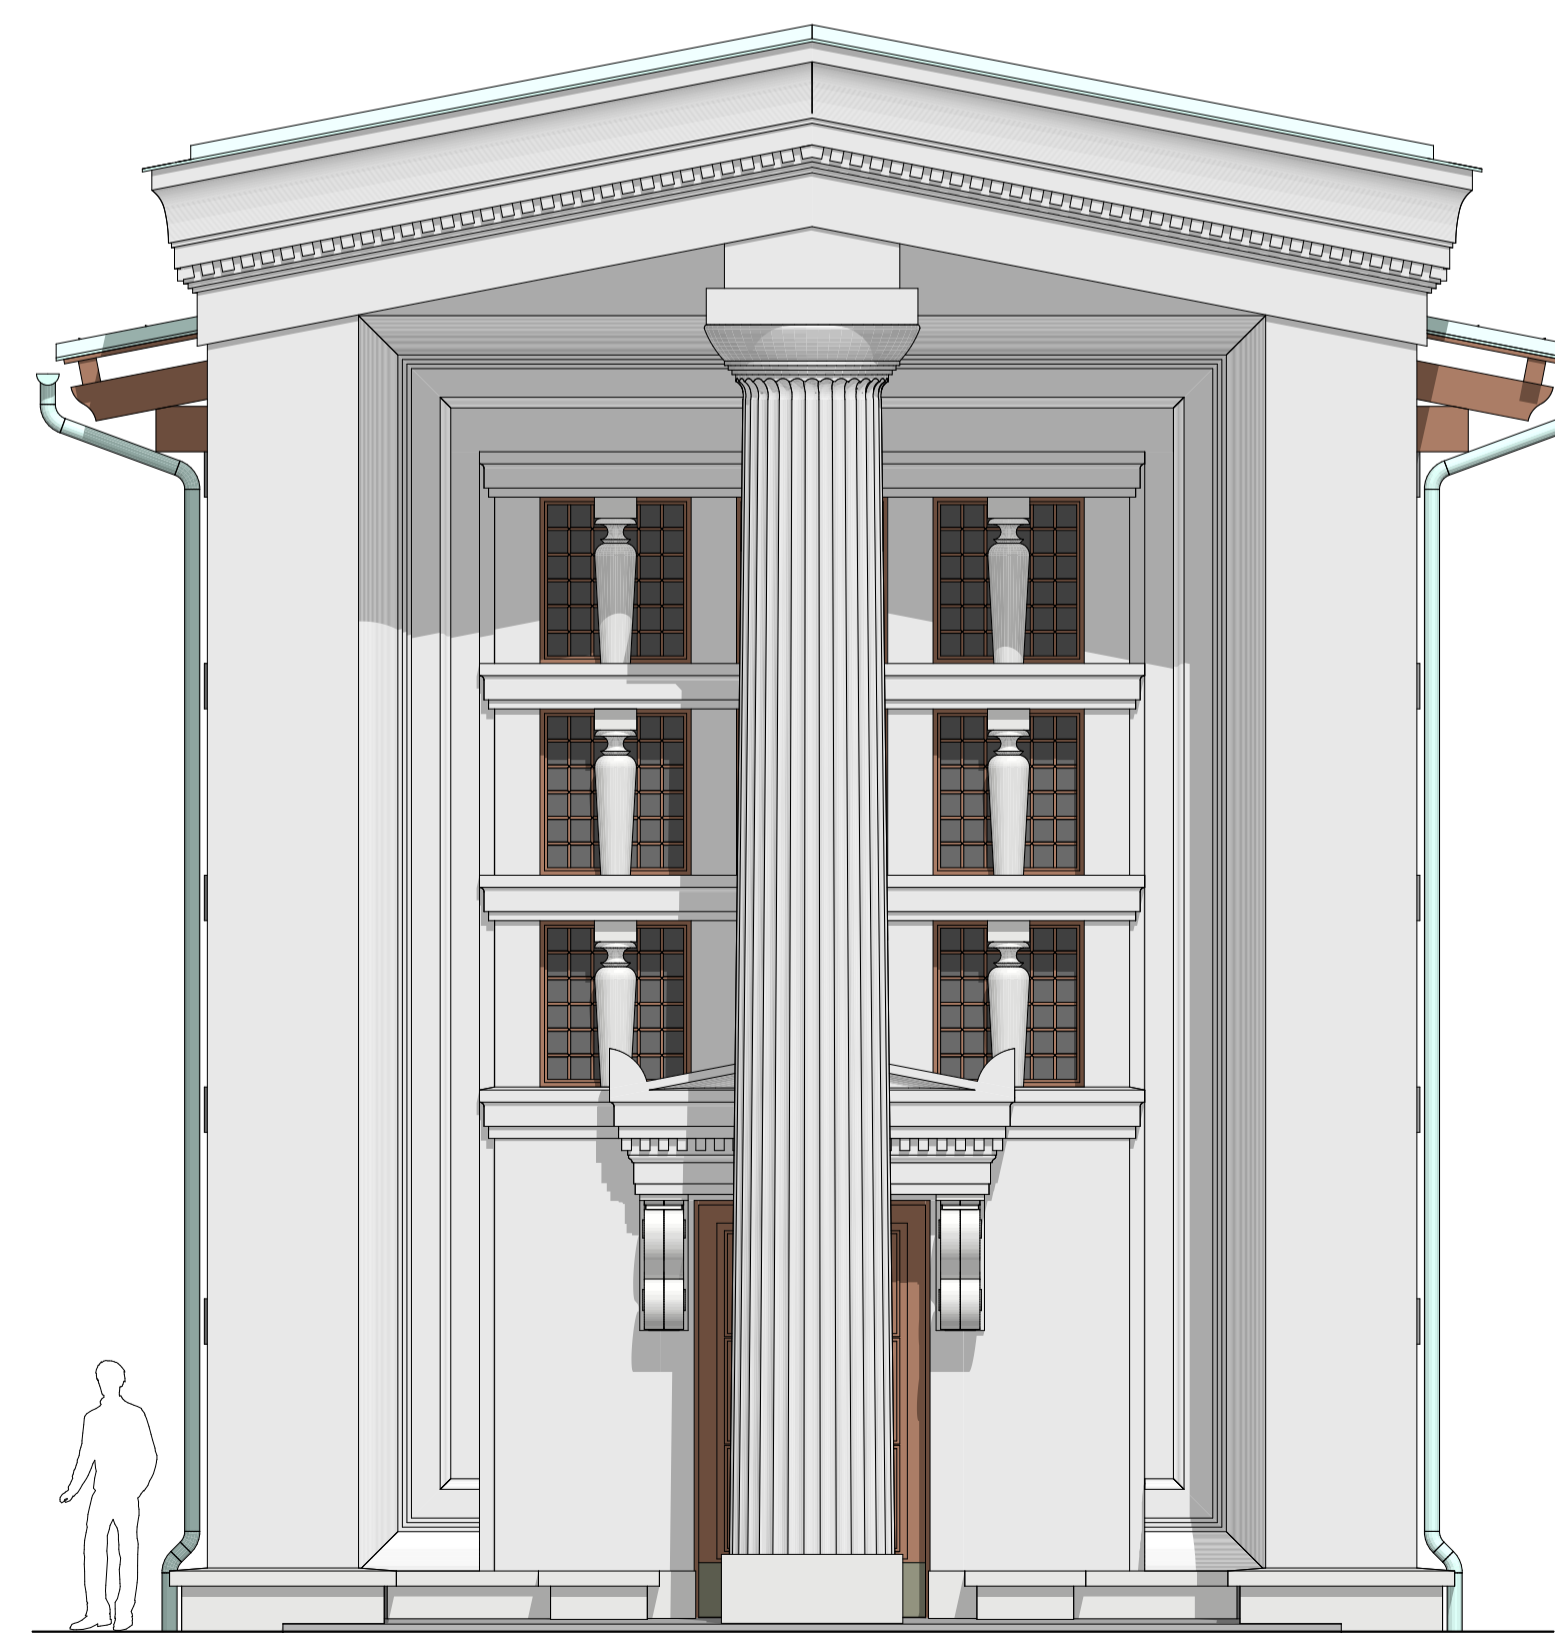

Vzhodna fasada M 1: 50



o.p.
mere je potrebno kontrolirati na objektu !

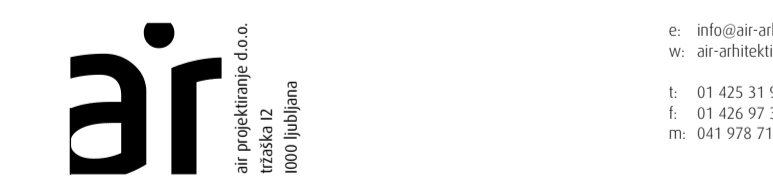

Številka projekta:	01/19
investitor:	Zale, javno podjetje d.o.o., Med hmeljniki 2, 1000 Ljubljana
objekt:	Vsi vseh svetih - Plečnikove Zale - II. faza
lokacija objekta:	Med hmeljniki 2, 1000 Ljubljana
vrsta projekta:	Vzdrževalna dela - Izvedbeni elaborat
vrsta narča:	Načrt arhitekture
odgovorni vodja projekta:	Jože Peterkoč u.d.l.a., A-0608
identifikacijska številka:	Jože Peterkoč u.d.l.a., A-0608
projektant arhitekture:	Jože Peterkoč u.d.l.a., A-0608
Datum:	marec 2020
Merilo:	1:50

Severna fasada M 1: 50



Izvedba del po popisu del in konzervatorskem načrtu z dopolnili:

- GOI DELA:**
- I. PRIPRAVLJALNA DELA
 - II. RUŠITVENA, ODSTRANITVENA IN ZEMELJSKA DELA
 - III. ZIDARSKA IN GRADBENA DELA
 - IV. SANACIJA VLAGE
 - V. MIZARSKA DELA
 - VI. KROVSKA IN KLEPARSKA DELA
 - VII. RESTAVRATORSKA DELA**
 - VII.a ZUNANJSČINA - BALDAHIN
 - VII.b ZUNANJSČINA - MOLINICA
 - VII.c NOTRANJSČINA
 - VII.d URBANA OPREMA
 - VIII. ELEKTRO INSTALACIJE**
 - GRADBENA DELA ZA ELEKTROINSTALACIJE
 - METEORNA KANALIZACIJA

Južna fasada M 1: 50




O. p. mere je potrebno kontrolirati na objektu !


air
 arhitekturna in projektarna d.o.o.
 trzinška ulica 12
 1000 Ljubljana

e: info@air-arhitekti.si
 w: air-arhitekti.si
 t: 01 425 31 97
 f: 01 426 97 33
 m: 041 978 713

Številka projekta:	01/19
investitor:	Žale, javno podjetje d.o.o., Med hmeljniki 2, 1000 Ljubljana
objekt:	Vrt vseh svetih - Plečnikove Žale - II. faza
lokacija objekta:	Med hmeljniki 2, 1000 Ljubljana
vista projekta:	Vzdrževalna dela - Izvedbeni elaborat
vista načrta:	Načrt arhitekture
odgovorni vodja projekta:	Jože Peterkoč u.d.l.a., A-0608
identifikacijska številka:	Jože Peterkoč u.d.l.a., A-0608
odgovorni projektant:	Jože Peterkoč u.d.l.a., A-0608
identifikacijska številka:	Jože Peterkoč u.d.l.a., A-0608
projektant arhitekture:	Jože Peterkoč u.d.l.a., A-0608
Datum:	marec 2020 Merilo: 1:50

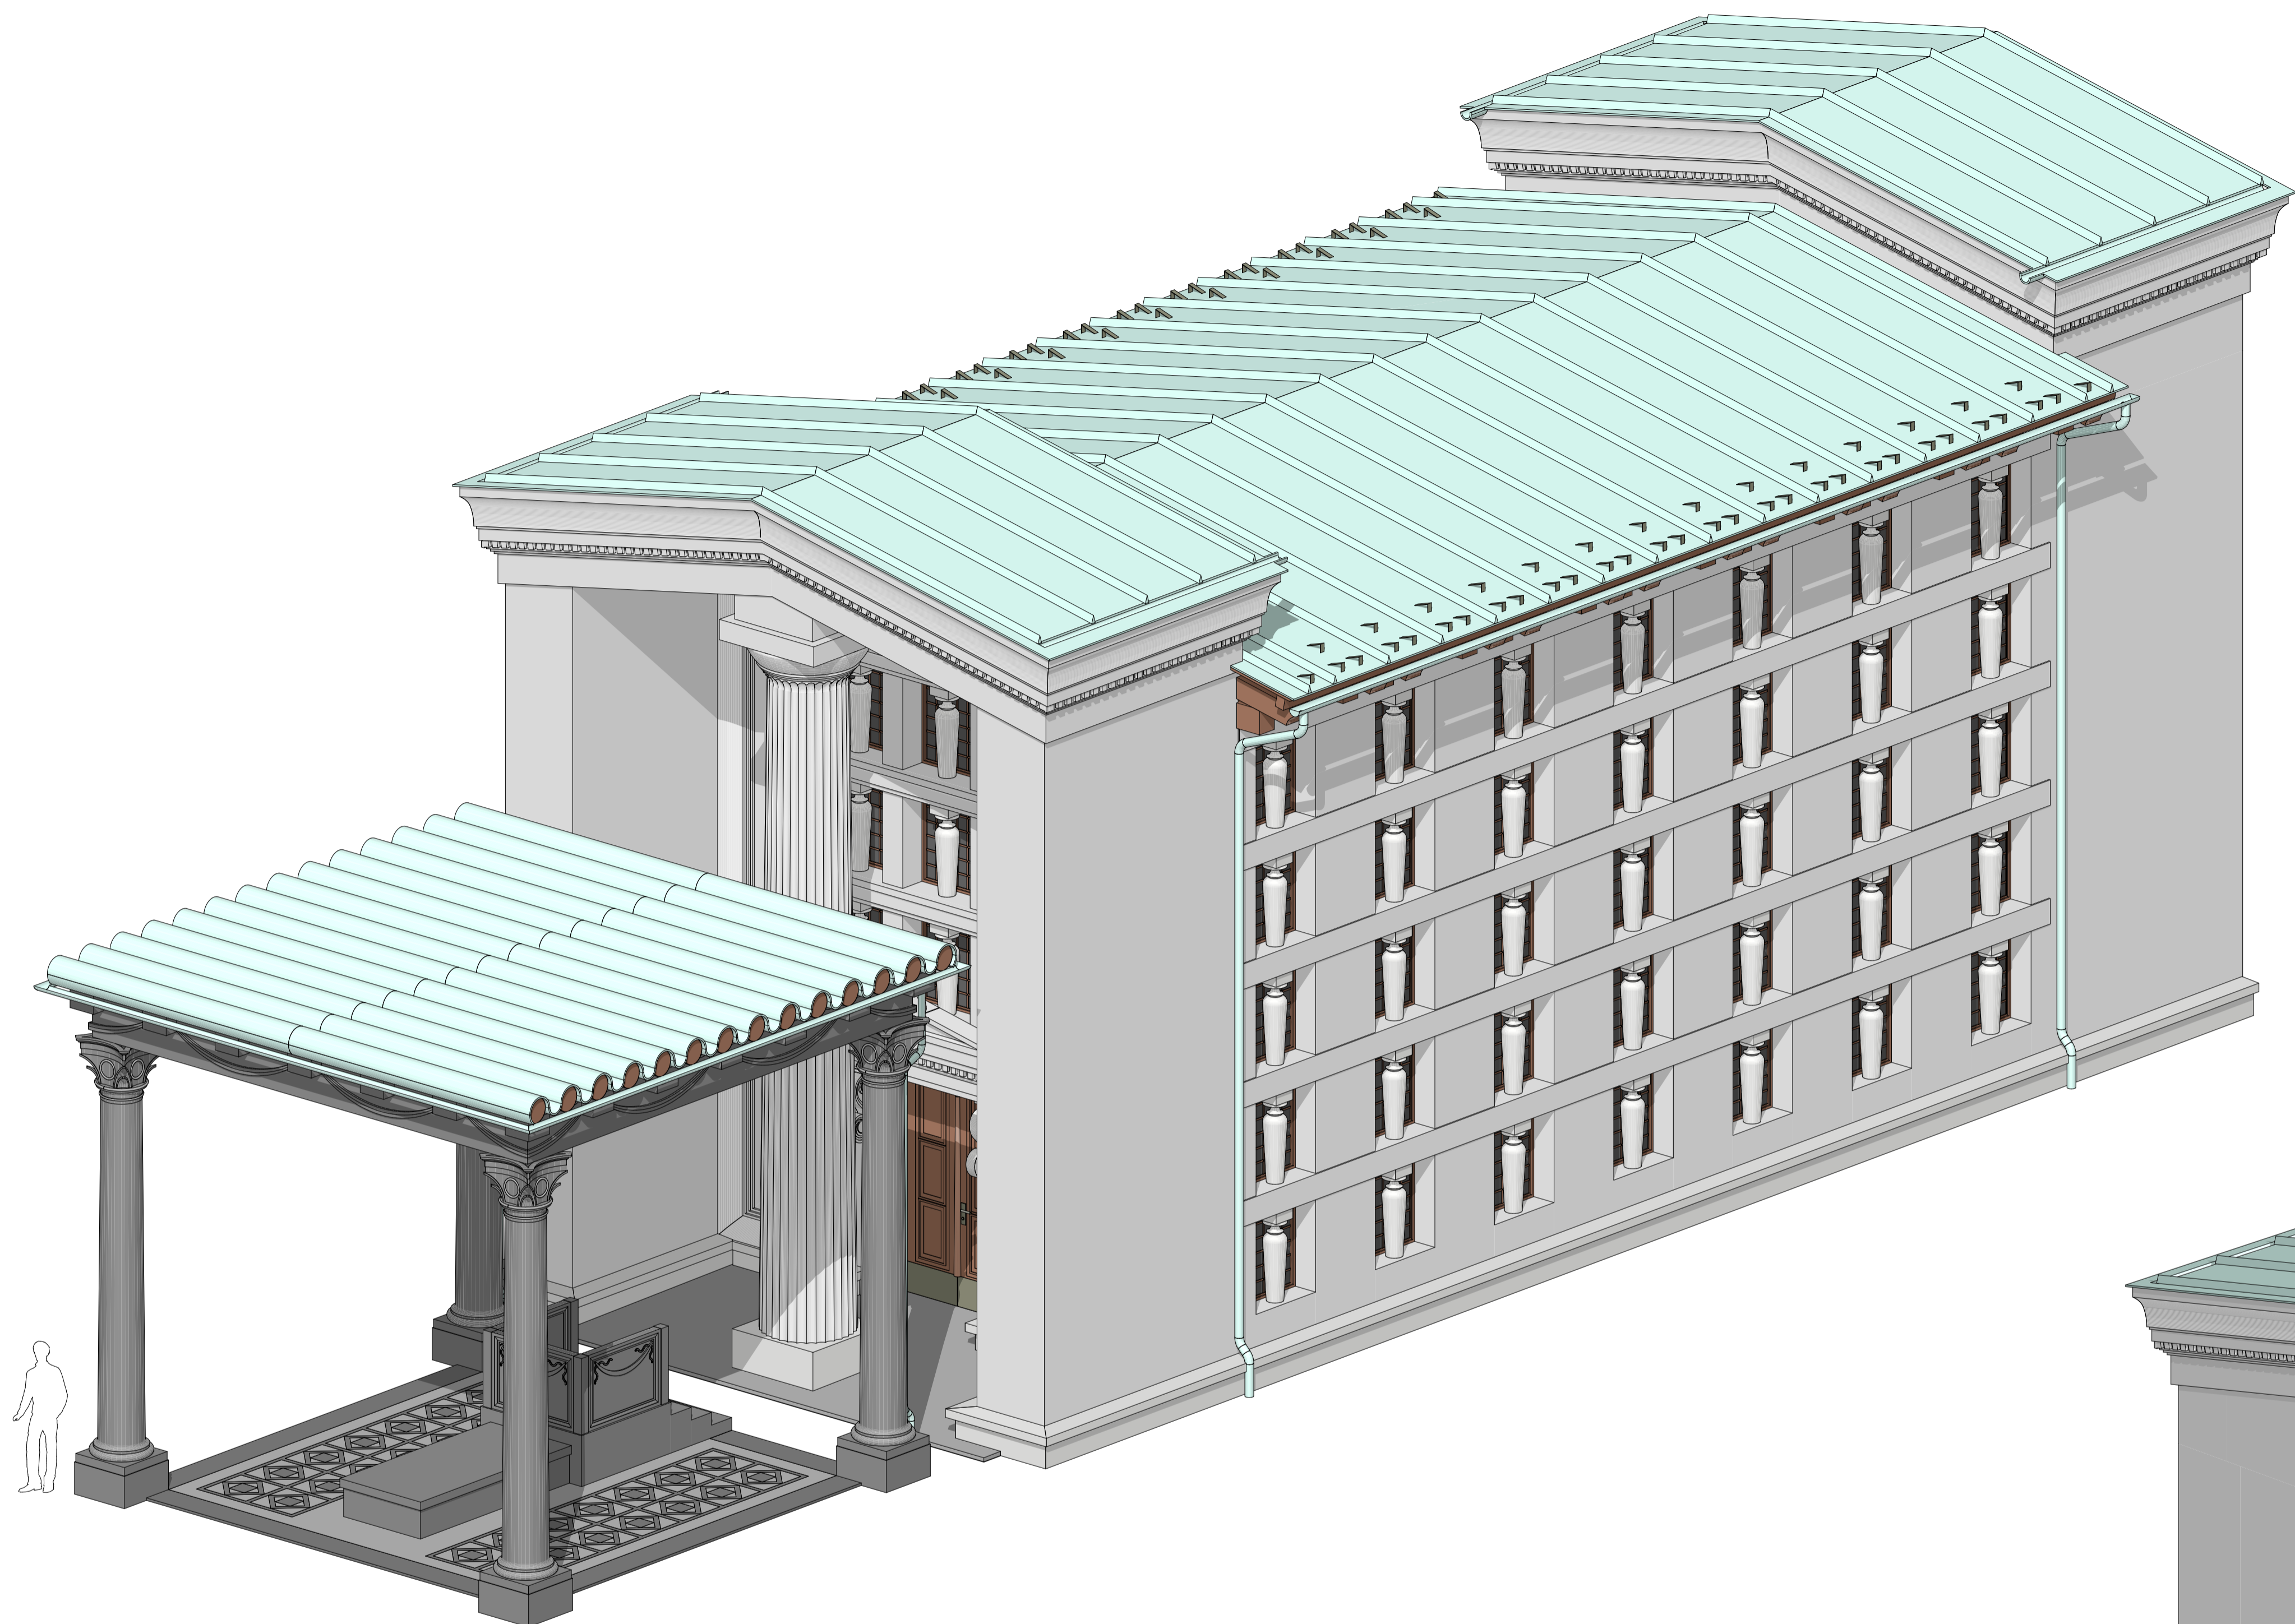

Aksonometrija sever M 1: 50

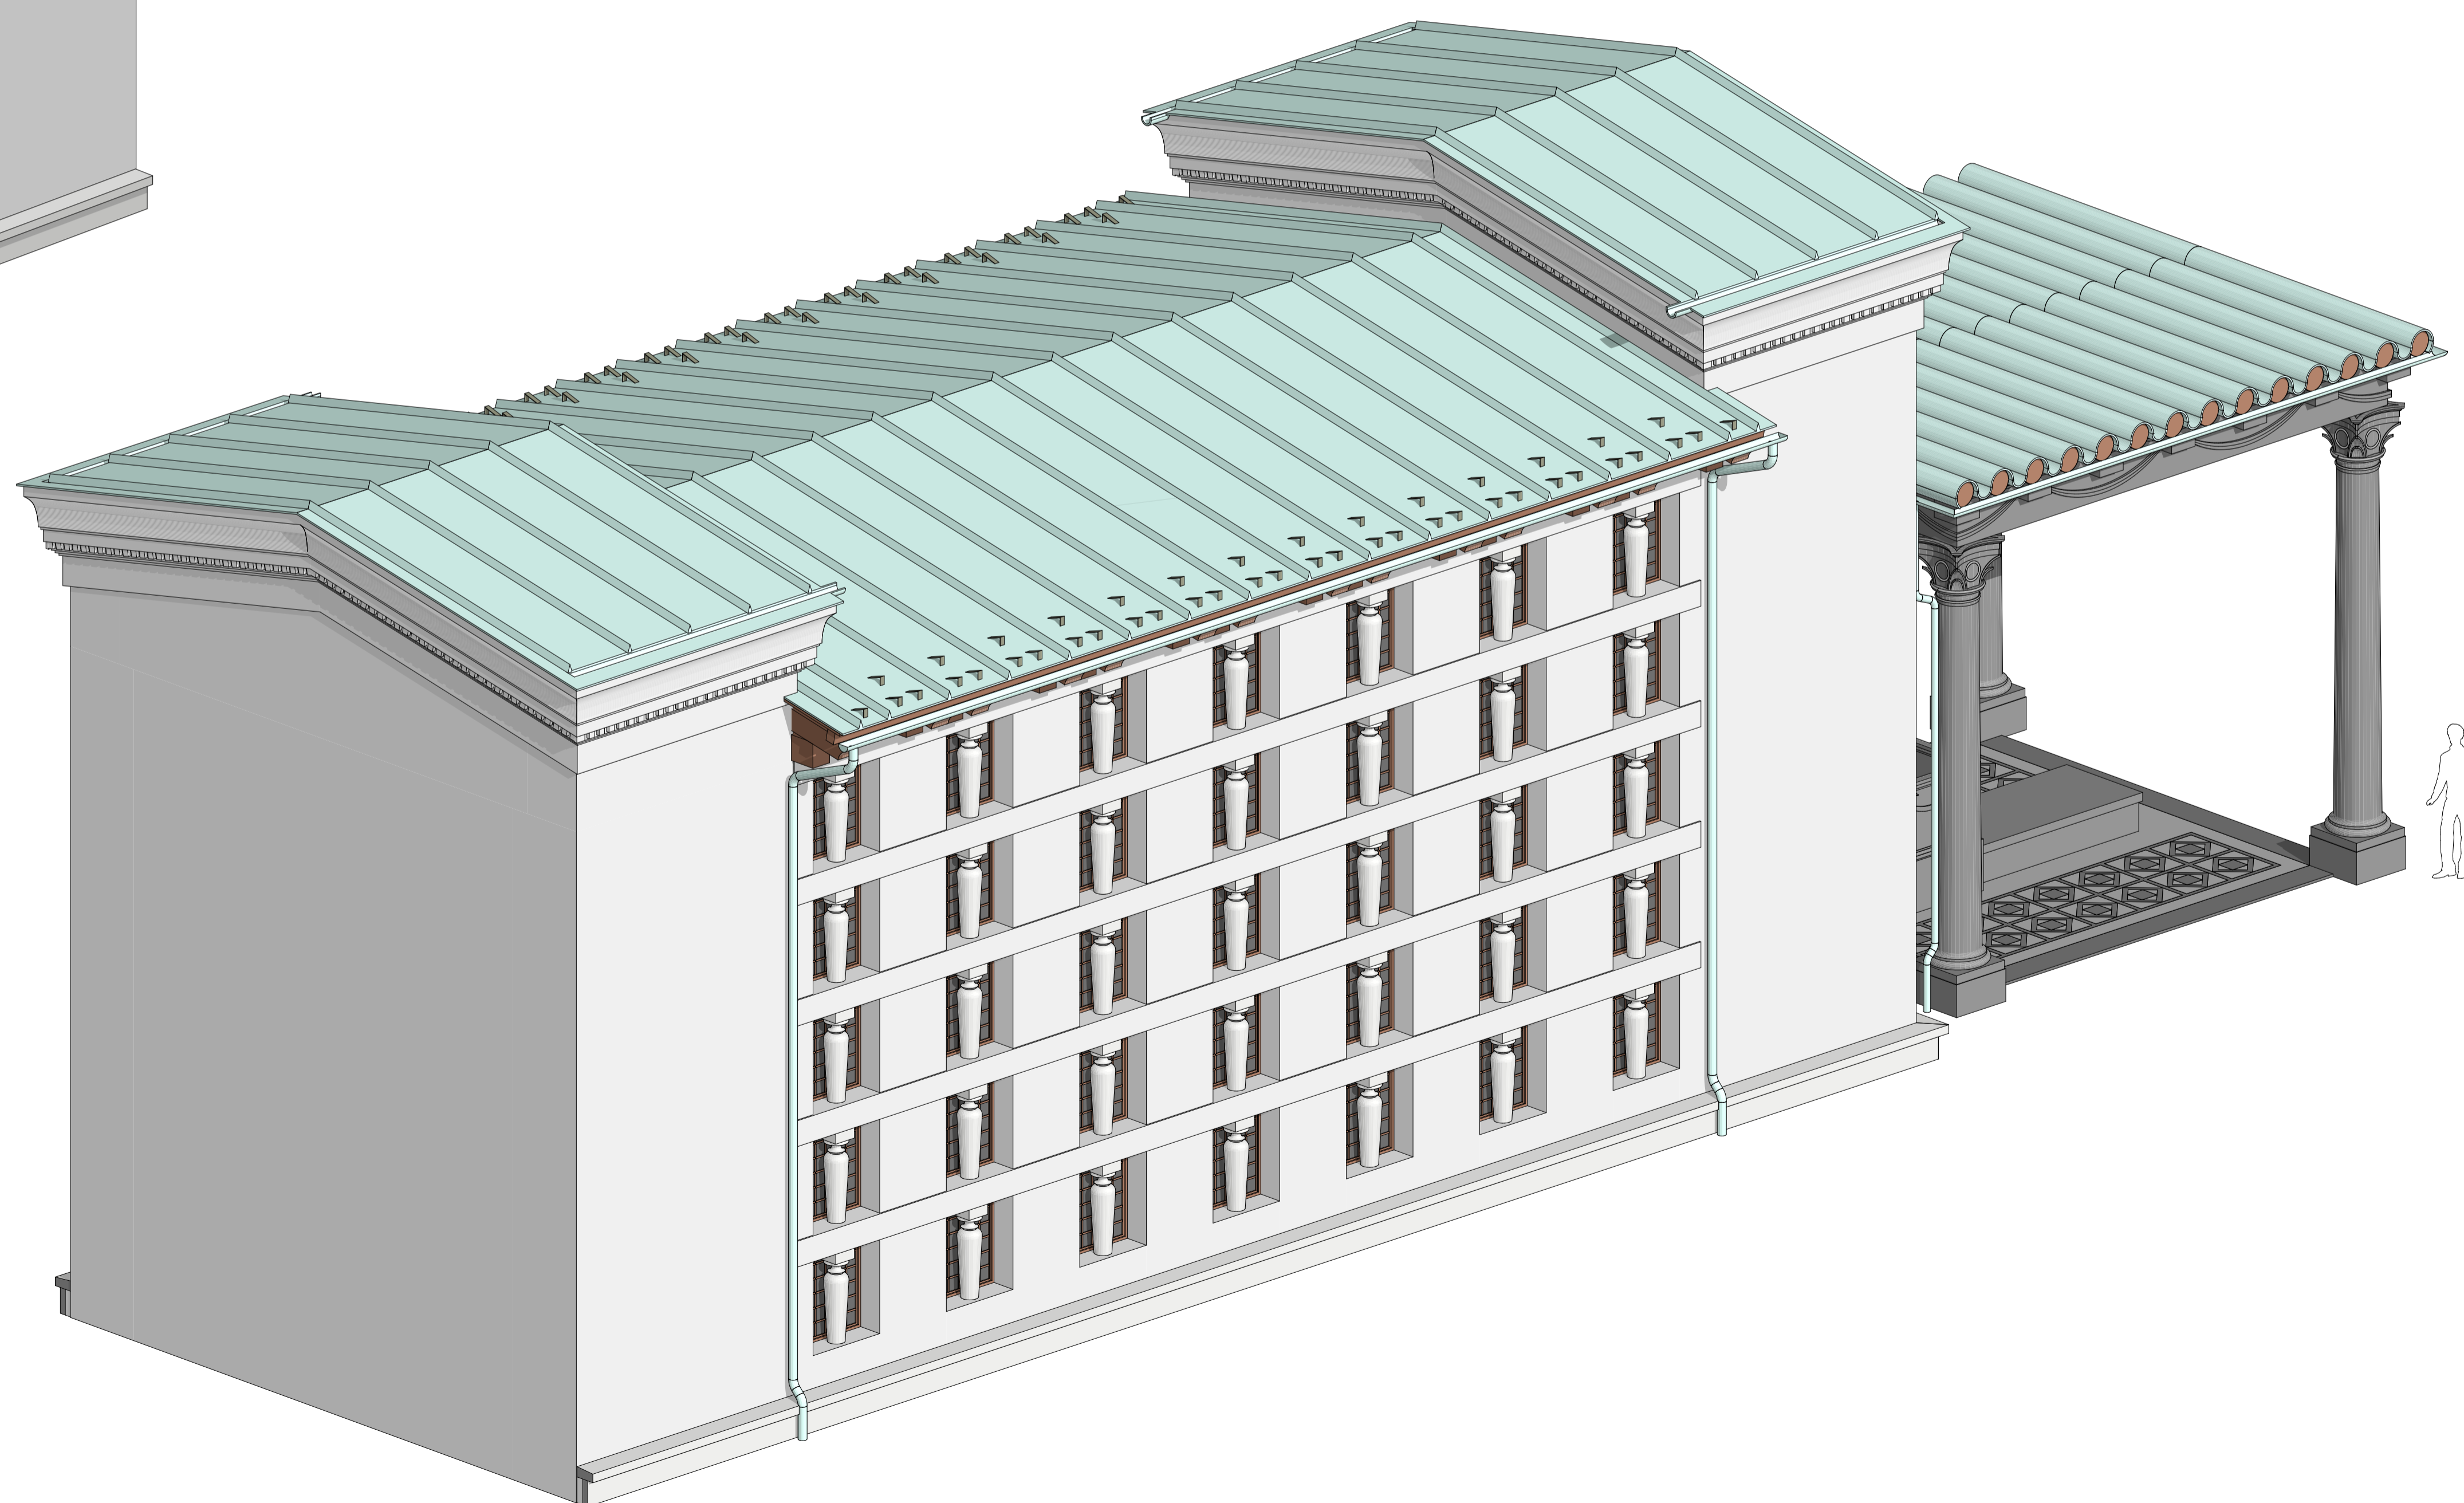


Izvedba del po popisu del in konzervatorskem načrtu z dopolnili:

- GOI DELA:**
- I. PRIPRAVLJALNA DELA
 - II. RUŠITVENA, ODSTRANITVENA IN ZEMELJSKA DELA
 - III. ZIDARSKA IN GRADBENA DELA
 - IV. SANACIJA VIJAGE
 - V. MIZARSKA DELA
 - VI. KROVSKA IN KLEPARSKA DELA
 - VII. **RESTAVRATORSKA DELA**
 - VII.a ZUNANJSČINA - BALDAHIN
 - VII.b ZUNANJSČINA - MOLILNICA
 - VII.c NOTRANJSČINA
 - VII.d URBANA OPREMA
 - VIII. **ELEKTRO INSTALACIJE**
GRADBENA DELA ZA ELEKTROINSTALACIJE
METEORNA KANALIZACIJA


O.p. mere je potrebno kontrolirati na objektu!



Številka projekta:	01/19
investitor:	Zalec, javno podjetje d.o.o., Med hmeljniki 2, 1000 Ljubljana
objekt:	Vrt vseh svetih - Pletnikove Zale - II. faza
lokacija objekta:	Med hmeljniki 2, 1000 Ljubljana
vista projekta:	Vzdrževalna dela - izvedbeni elaborat
vista načrta:	Načrt arhitekture
odgovorni vodja projekta:	Jozef Peterkoč u.d.i.a., A-0608
identifikacijska številka:	Jozef Peterkoč u.d.i.a., A-0608
odgovorni projektant:	Jozef Peterkoč u.d.i.a., A-0608
identifikacijska številka:	Jozef Peterkoč u.d.i.a., A-0608
projektant arhitekture:	Jozef Peterkoč u.d.i.a., A-0608
Datum:	marec 2020 Merilo: 1:50

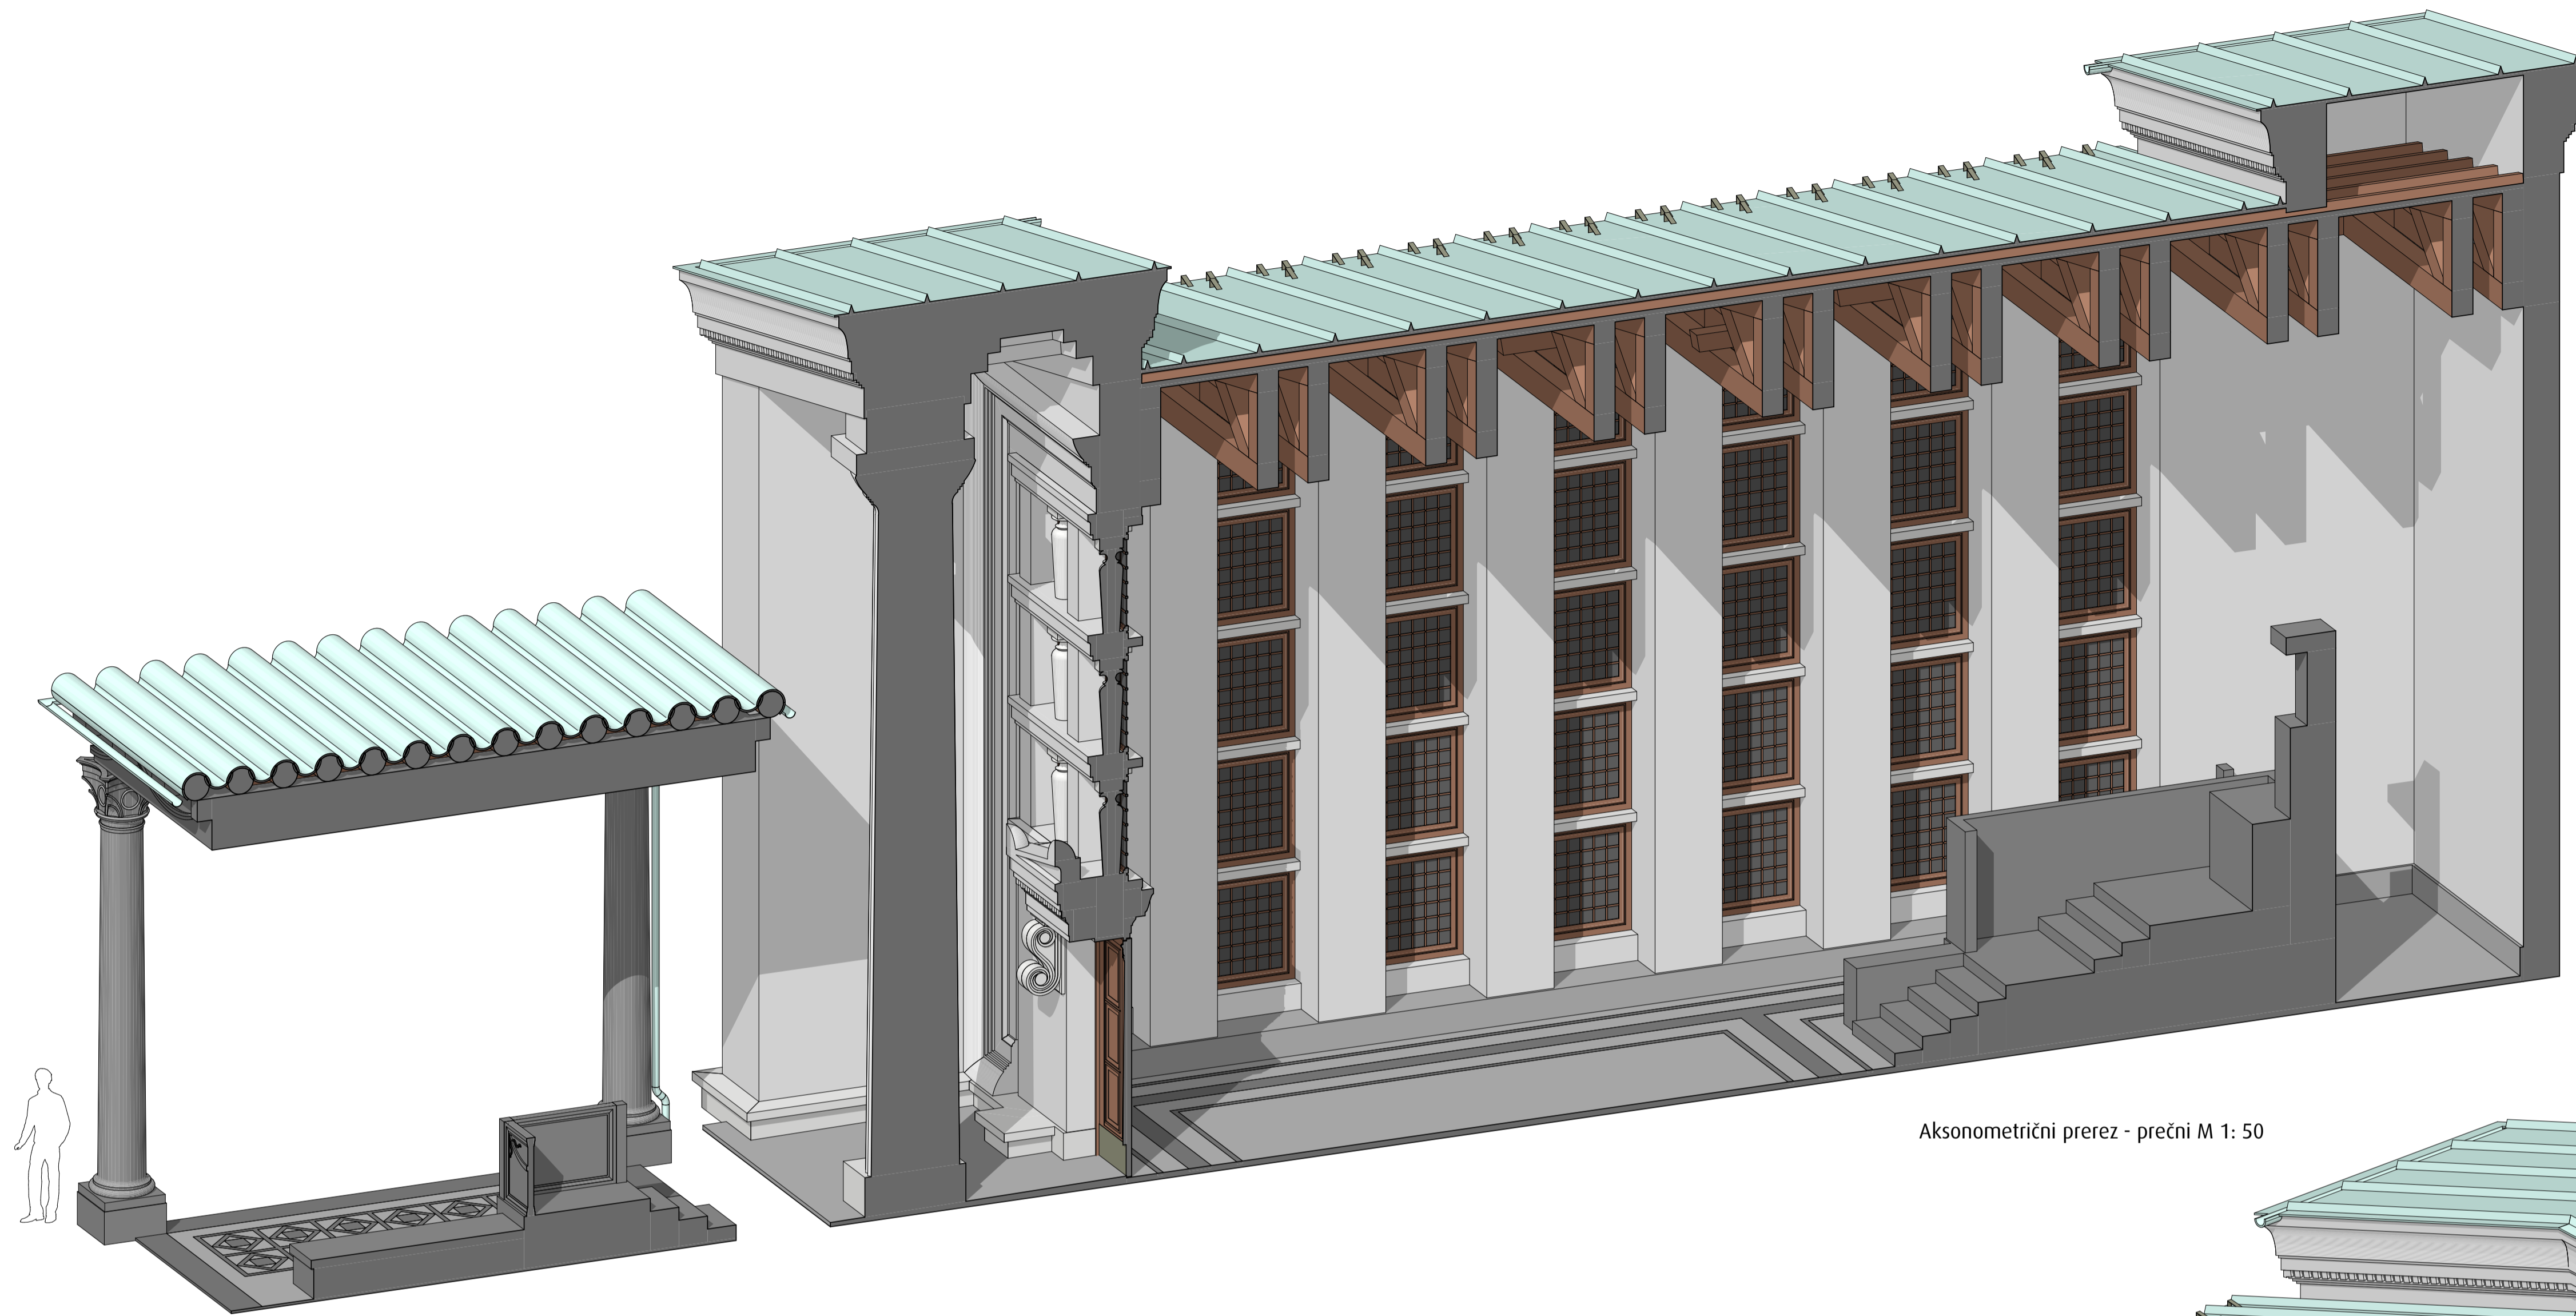

Aksonometrični prerez - prečni M 1: 50

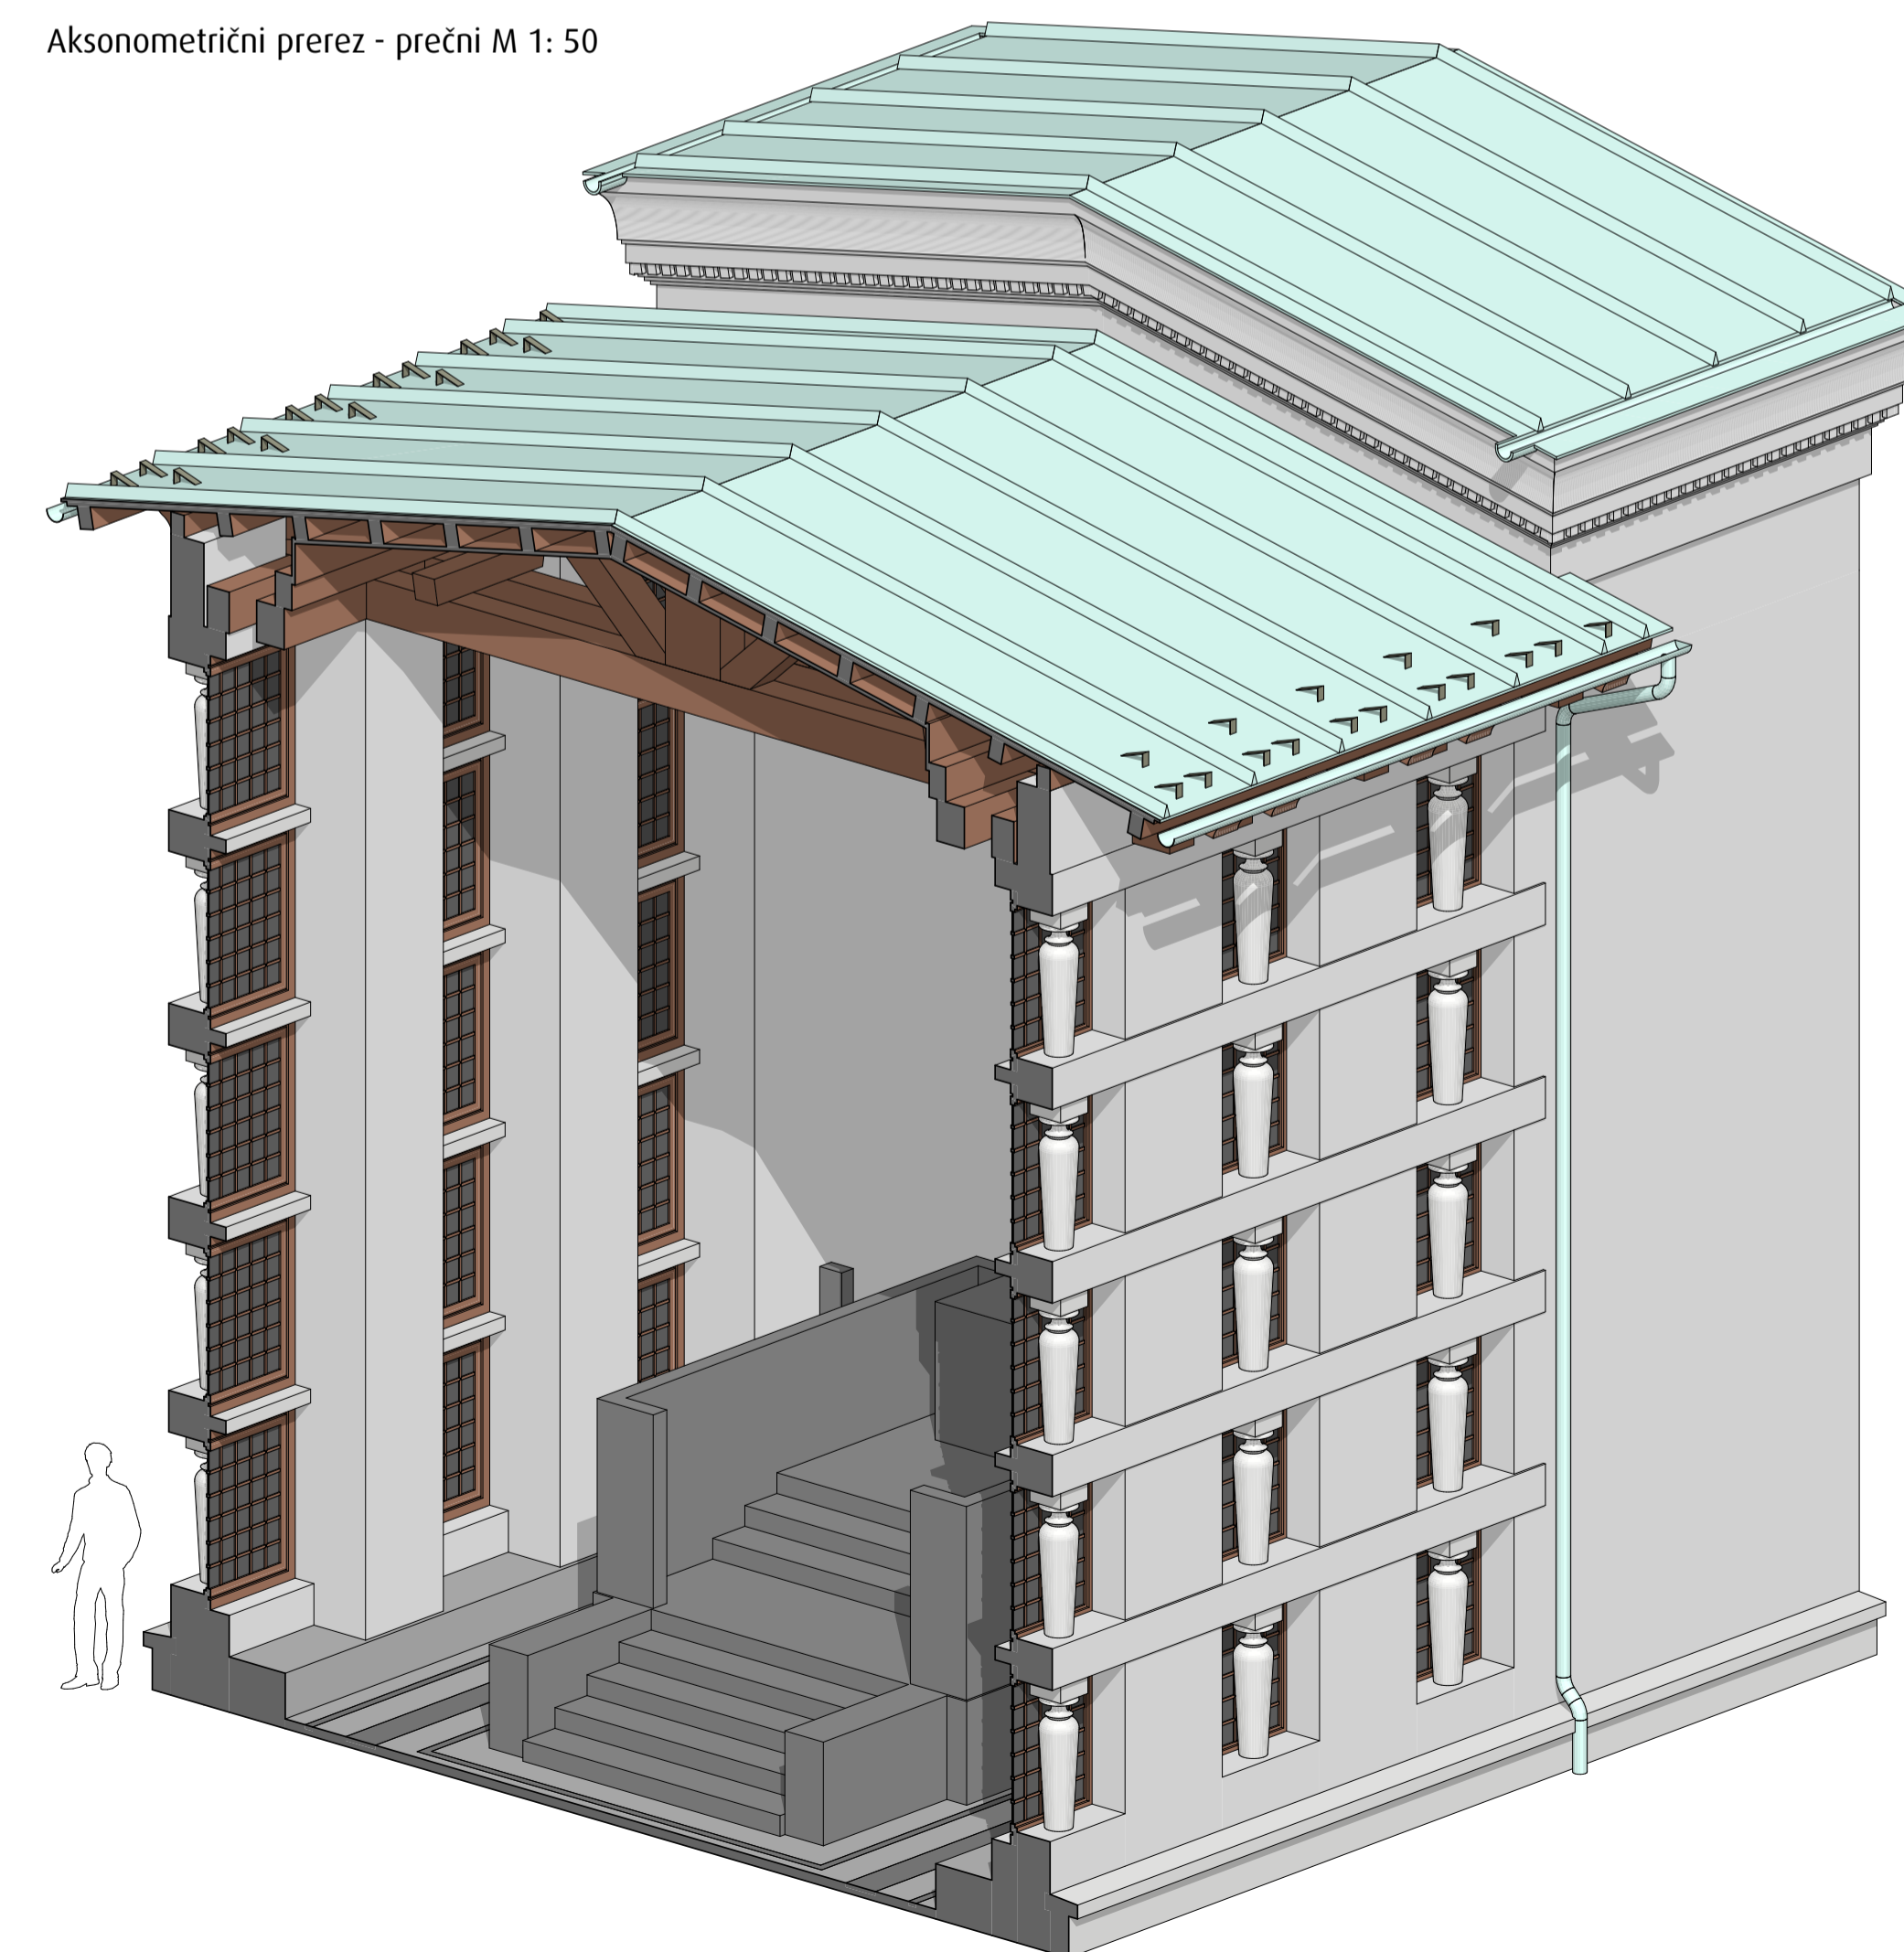

Izvedba del po popisu del in konzervatorskem načrtu z dopolnili:

- GOI DELA:**
- I. PRIPRAVLJALNA DELA
 - II. RUŠITVENA, ODSTRANITVENA IN ZEMELJSKA DELA
 - III. ZIDARSKA IN GRADBENA DELA
 - IV. SANACIJA VLAGE
 - V. MIZARSKA DELA
 - VI. KROVSKA IN KLEPARSKA DELA
 - VII. **RESTAVRATORSKA DELA**
 - VII.a ZUNANJŠČINA - BALDAHIN
 - VII.b ZUNANJŠČINA - MOLILNICA
 - VII.c NOTRANJŠČINA
 - VII.d URBANA OPREMA
 - VIII. **ELEKTRO INSTALACIJE**
GRADBENA DELA ZA ELEKTROINSTALACIJE
METEORNA KANALIZACIJA


O. p. mere je potrebno kontrolirati na objektu !

ar projektarna d.o.o.
 trzin 12
 1000 ljubljana

e: info@ar-arhitekti.si
 w: ar-arhitekti.si
 t: 01 425 31 97
 f: 01 426 97 33
 m: 041 978 713

Številka projekta:	01/19
investitor:	Žale, javno podjetje d.o.o., Med hmeljniki 2, 1000 Ljubljana
objekt:	Vrt vseh svetih - Plečnikove Žale - II. faza
lokacija objekta:	Med hmeljniki 2, 1000 Ljubljana
vista projekta:	Vzdrževalna dela - Izvedbeni elaborat
vista načrta:	Načrt arhitekture
odgovorni vodja projekta:	Jože Peterkoč u.d.l.a., A-0608
odgovorni projektant:	Jože Peterkoč u.d.l.a., A-0608
projektant arhitekture:	Jože Peterkoč u.d.l.a., A-0608
Datum:	marec 2020 Merilo: 1:50

Perspektiva proti vhodu

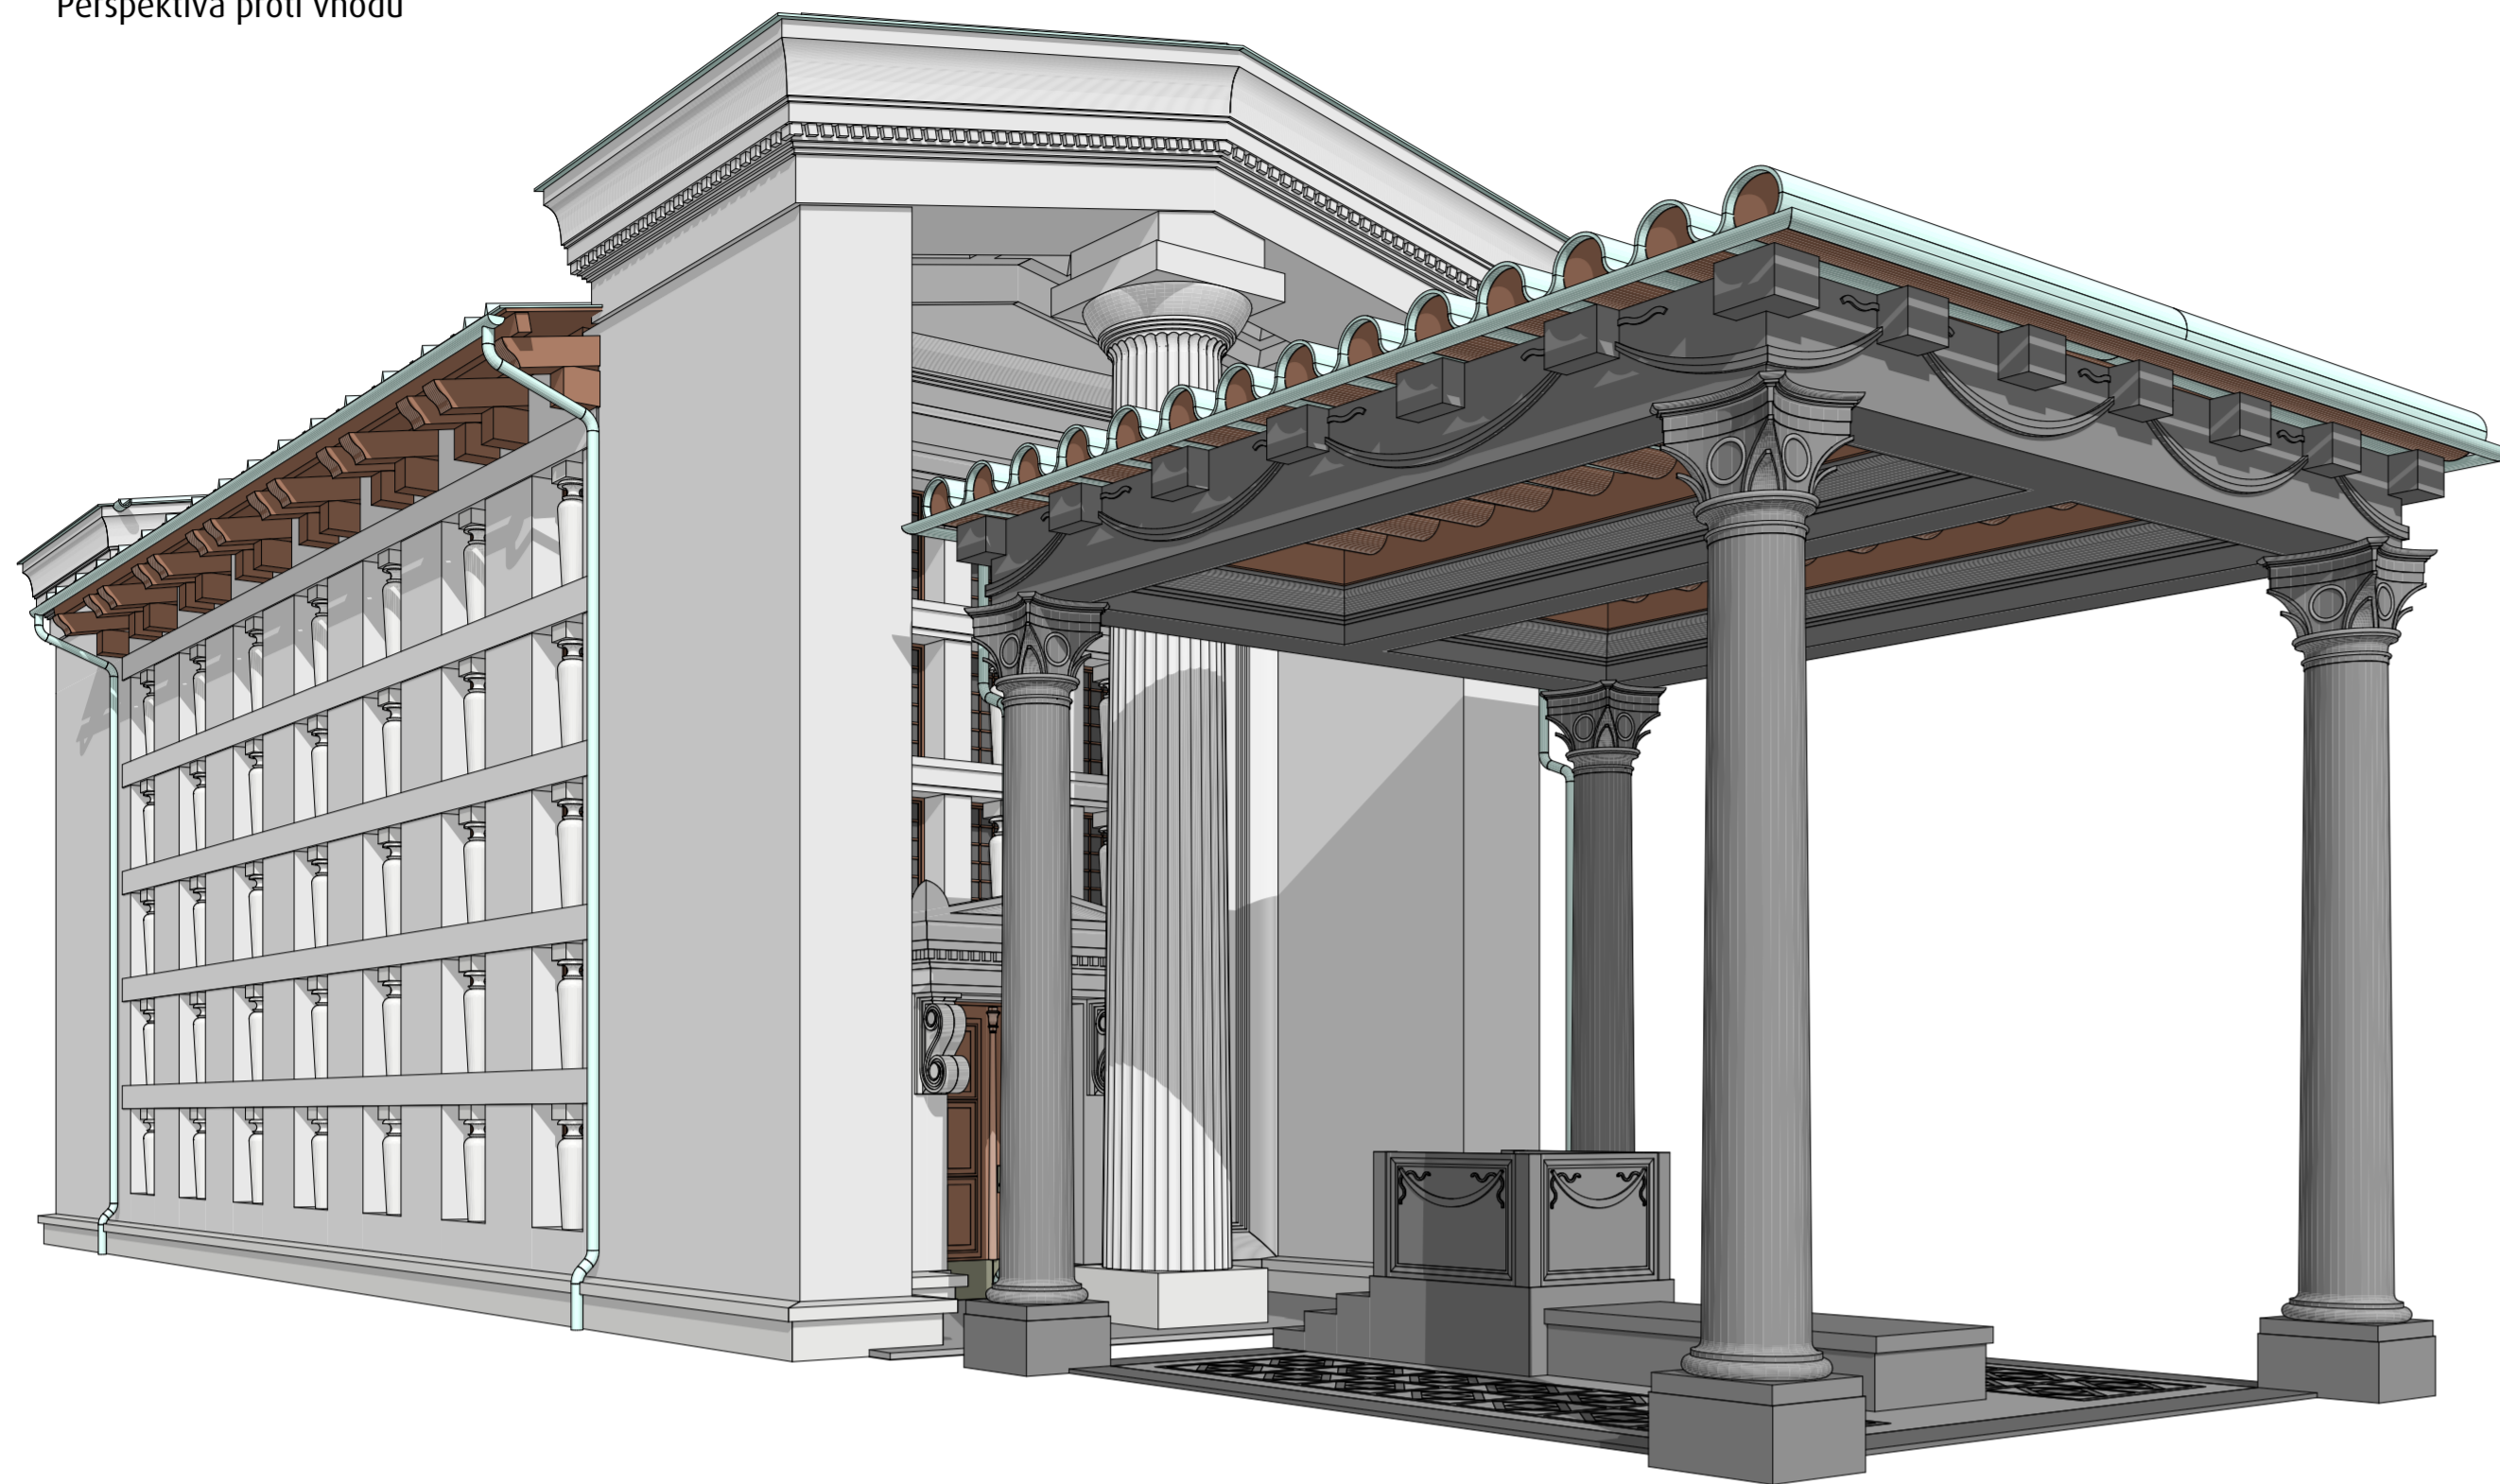

Izvedba del po popisu del in konzervatorskem načrtu z dopolnili:

- GOI DELA:**
- I. PRIPRAVLJALNA DELA
- II. RUŠITVENA, ODSTRANITVENA IN ZEMELJSKA DELA
- III. ZIDARSKA IN GRADBENA DELA
- IV. SANACIJA VLAGE
- V. MIZARSKA DELA
- VI. KROVSKA IN KLEPARSKA DELA
- VII. RESTAVRATORSKA DELA**
- VII.a ZUNANJSČINA - BALDAHIN
- VII.b ZUNANJSČINA - MOLINICA
- VII.c NOTRANJSČINA
- VII.d URBANA OPREMA
- VIII. ELEKTRO INSTALACIJE**
- GRADBENA DELA ZA ELEKTROINSTALACIJE
- METEORNA KANALIZACIJA

Perspektiva z vzhoda




o.p.
mere je potrebno kontrolirati na objektu !

air
arhitekturni inženjerski biro
1000 Ljubljana


e: joze.peterko@air-arhitekti.si
w: air-arhitekti.si
t: 01 425 31 97
f: 01 426 97 33
m: 041 978 713

Številka projekta: 01/19
investitor: Zale, javno podjetje d.o.o., Med hmeljniki 2, 1000 Ljubljana
objekt: Vrt vseh svetih - Plečnikove Zale - II. faza
lokacija objekta: Med hmeljniki 2, 1000 Ljubljana
vsta projekta: Vzdrževalna dela - Izvedbeni elaborat
vsta načrta: Načrt arhitekture
odgovorni vodja projekta: Jože Peterkoč u.d.i.a., A-0608
identifikacijska številka: jože Peterkoč u.d.i.a., A-0608
odgovorni projektant: jože Peterkoč u.d.i.a., A-0608
identifikacijska številka: jože Peterkoč u.d.i.a., A-0608
projektant arhitekture: jože Peterkoč u.d.i.a., A-0608
Datum: marec 2020 Merilo:


Tloris pritličja M 1: 50
/na višini 1,0 m/

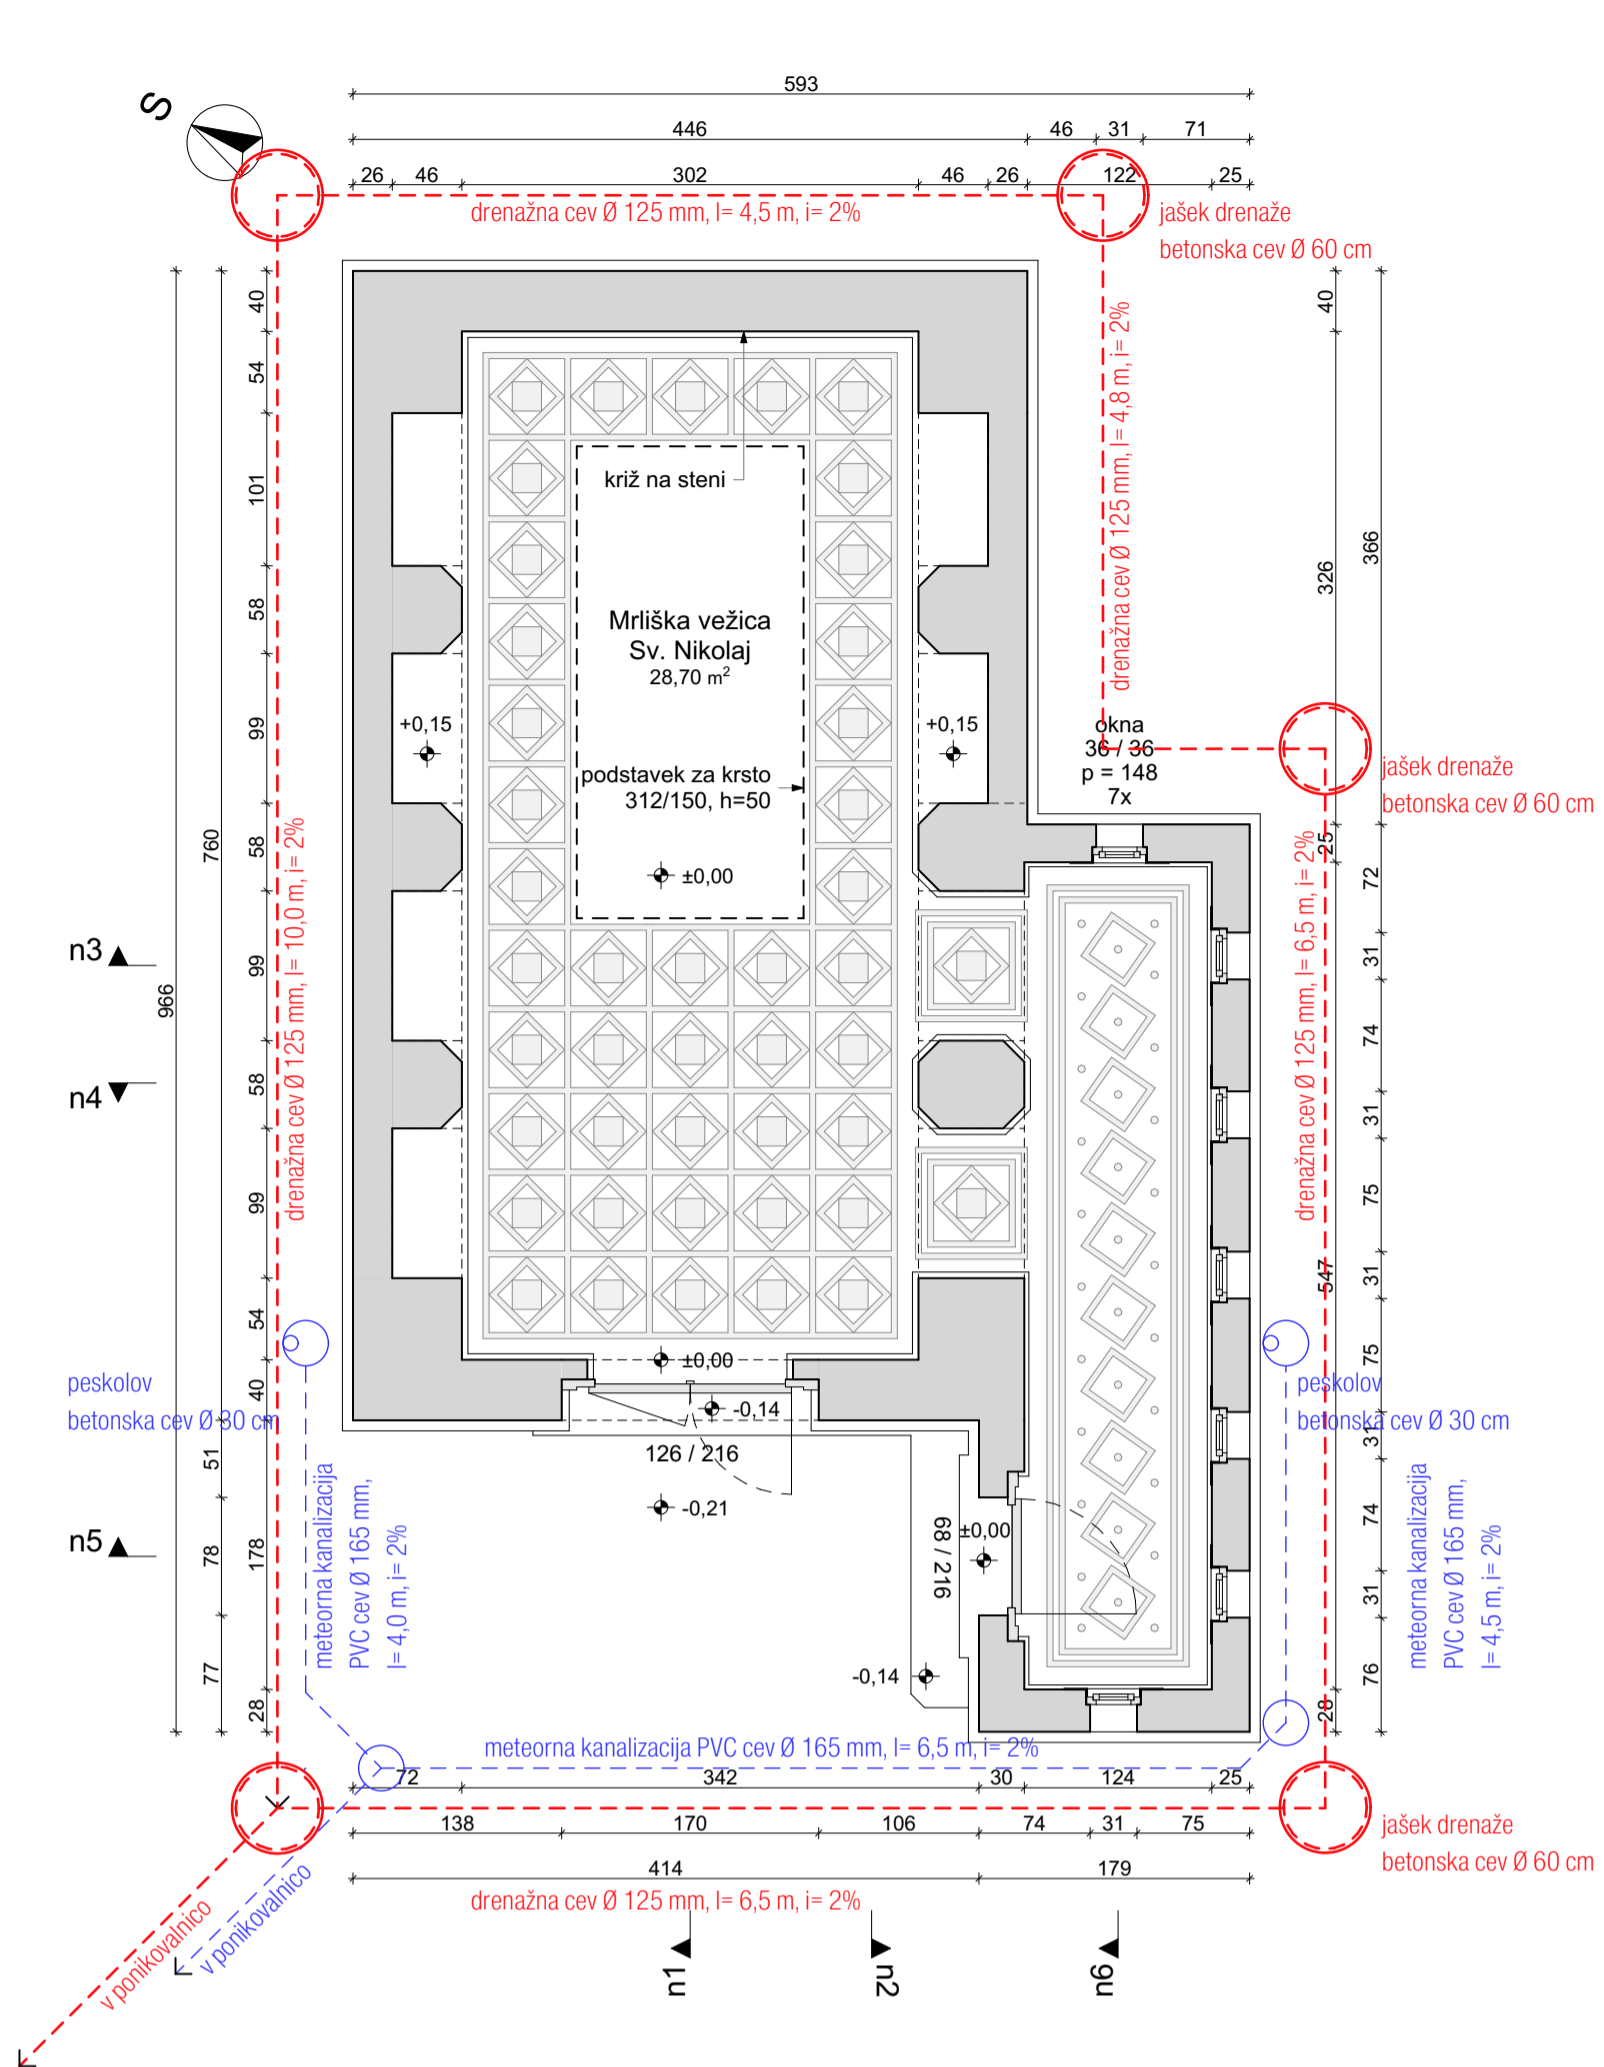


Tloris pritličja M 1: 50
/na višini oken in stropa/

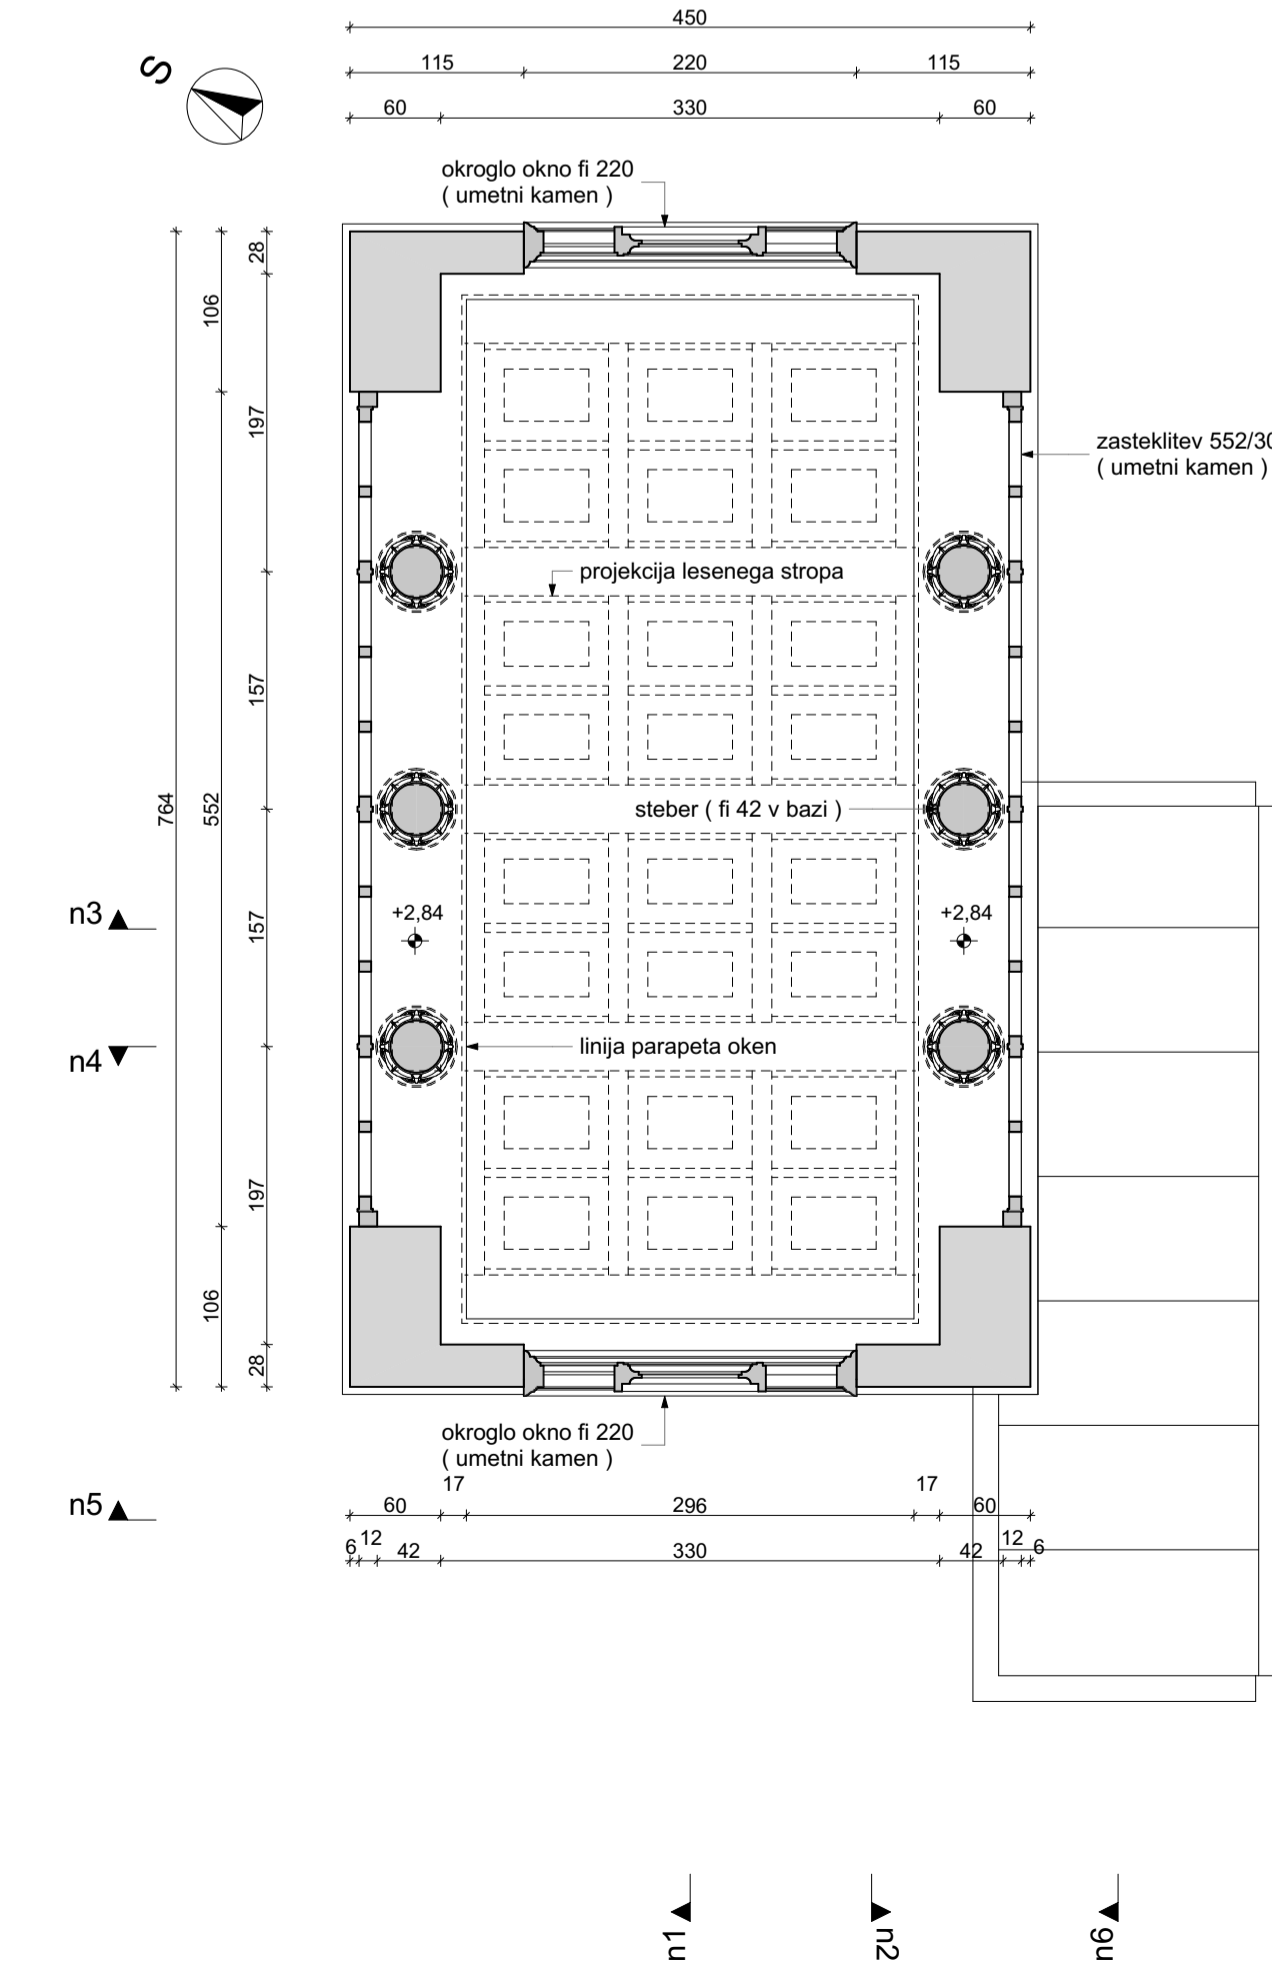


Tloris strehe M 1: 50

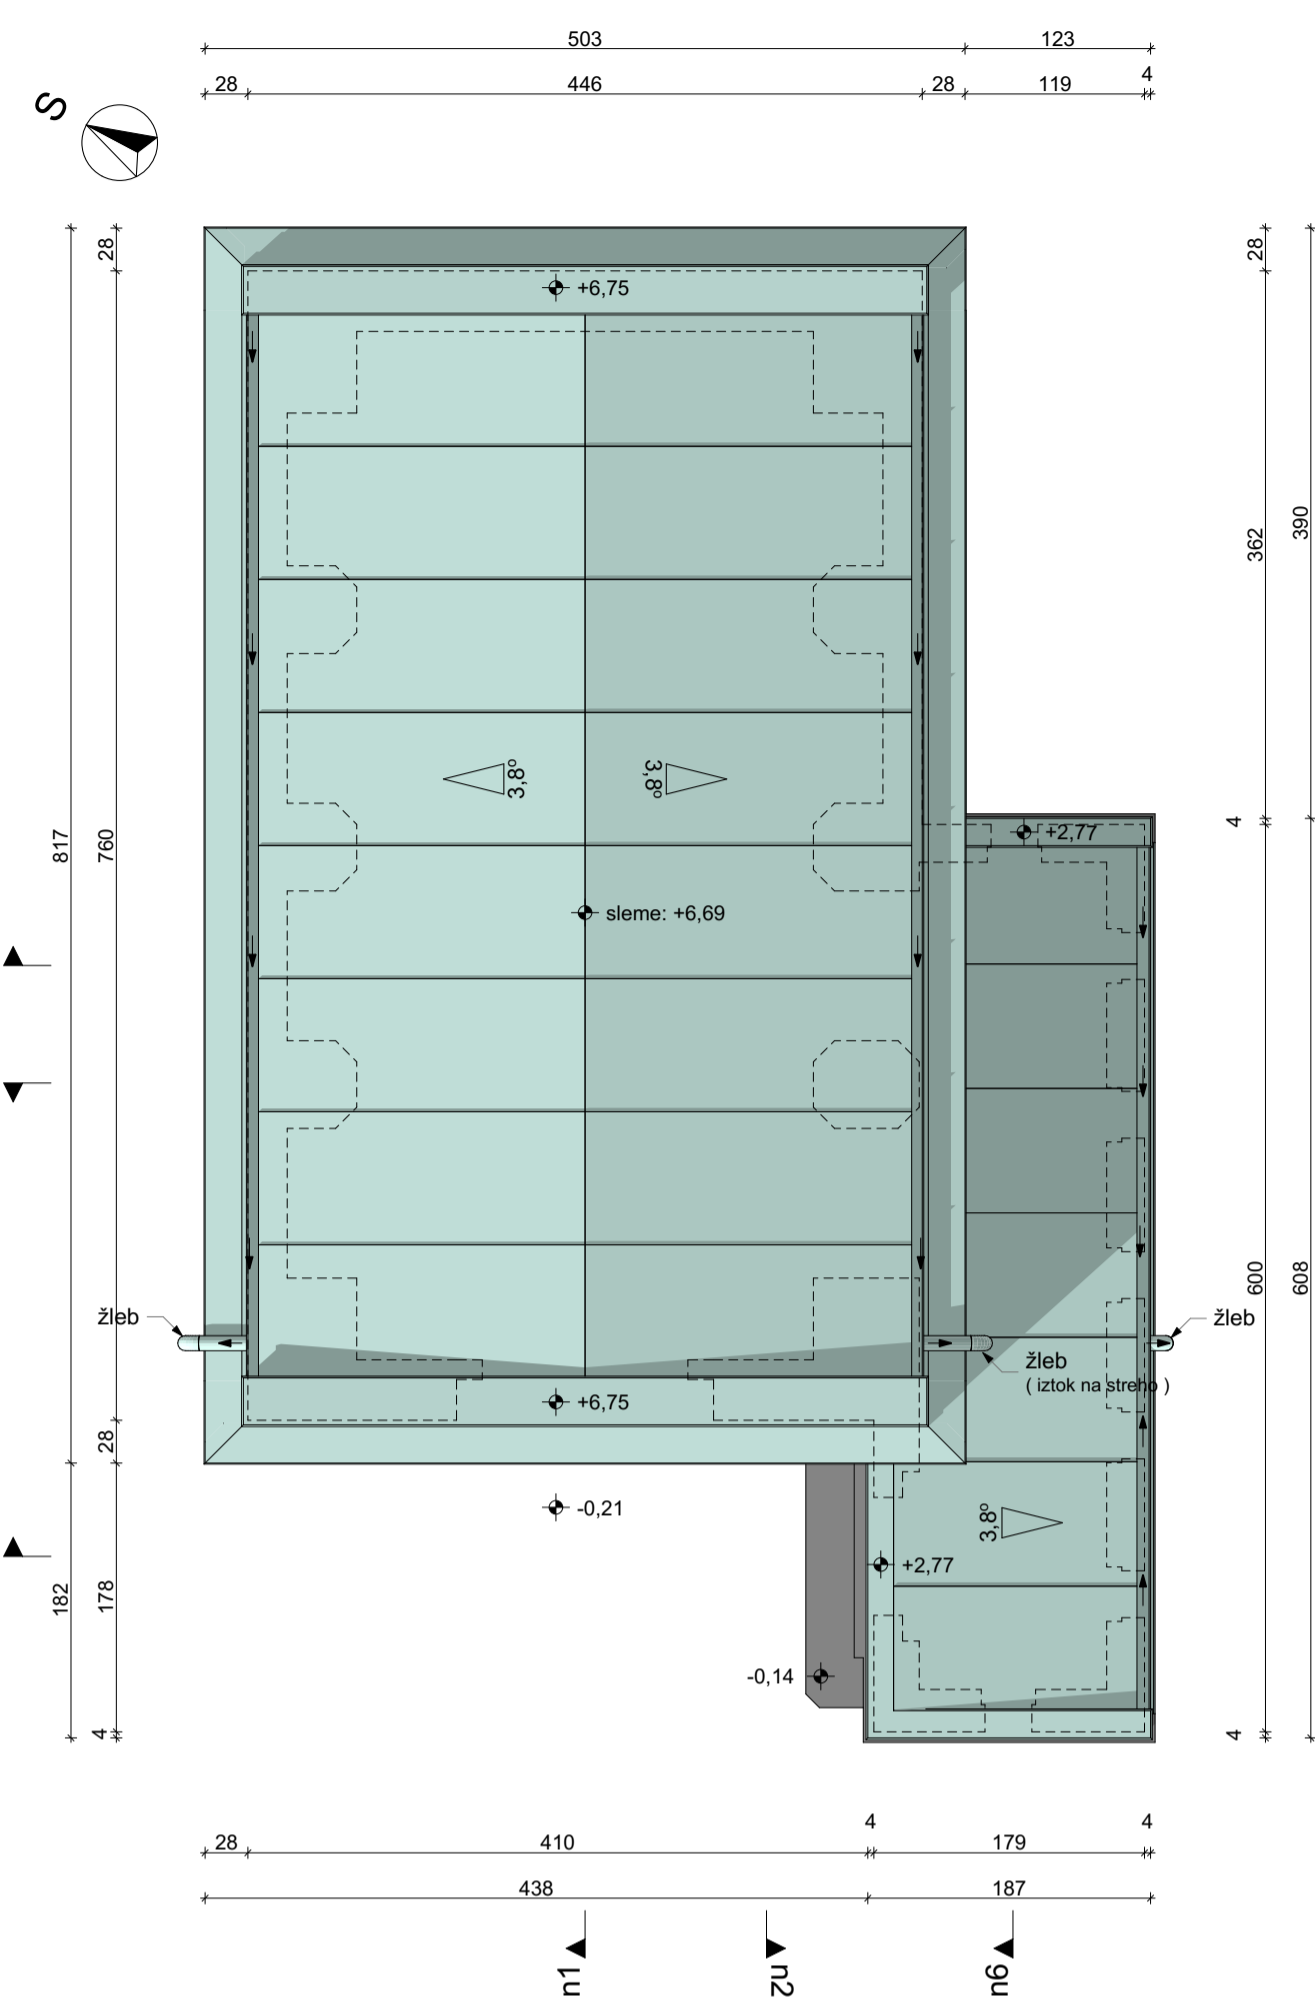


Prerez n3 M 1: 50

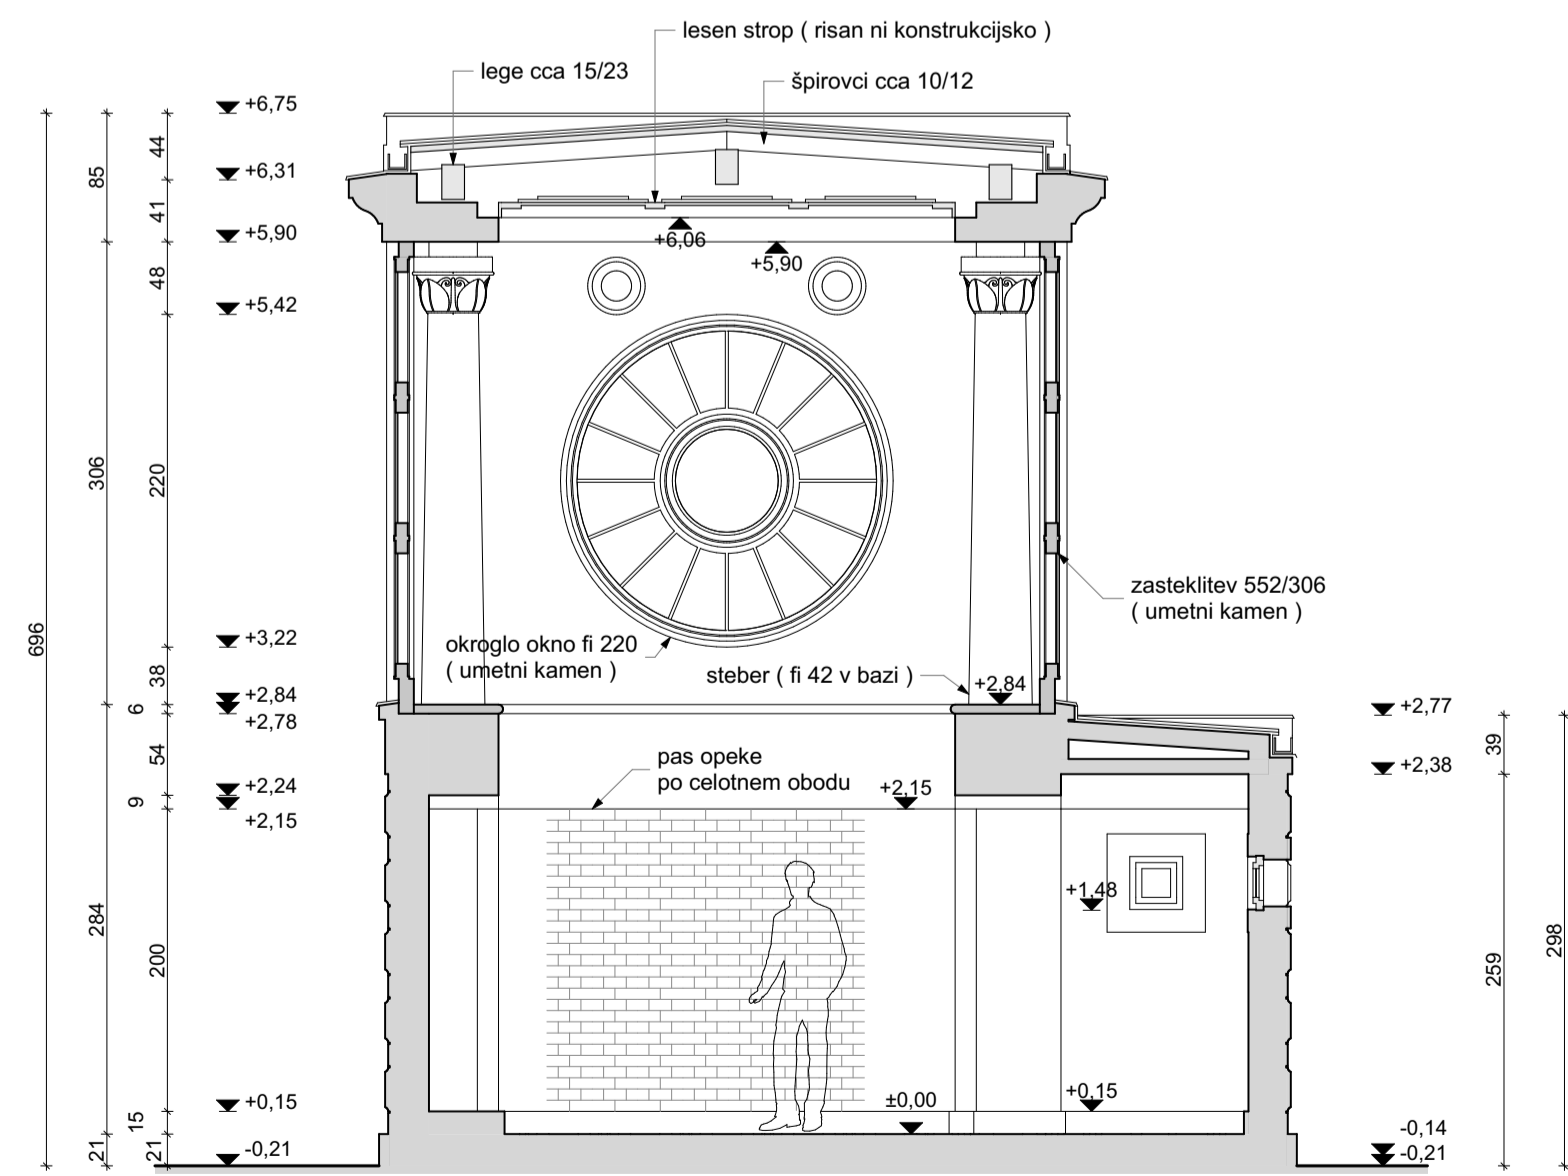

Prerez n2 M 1: 50

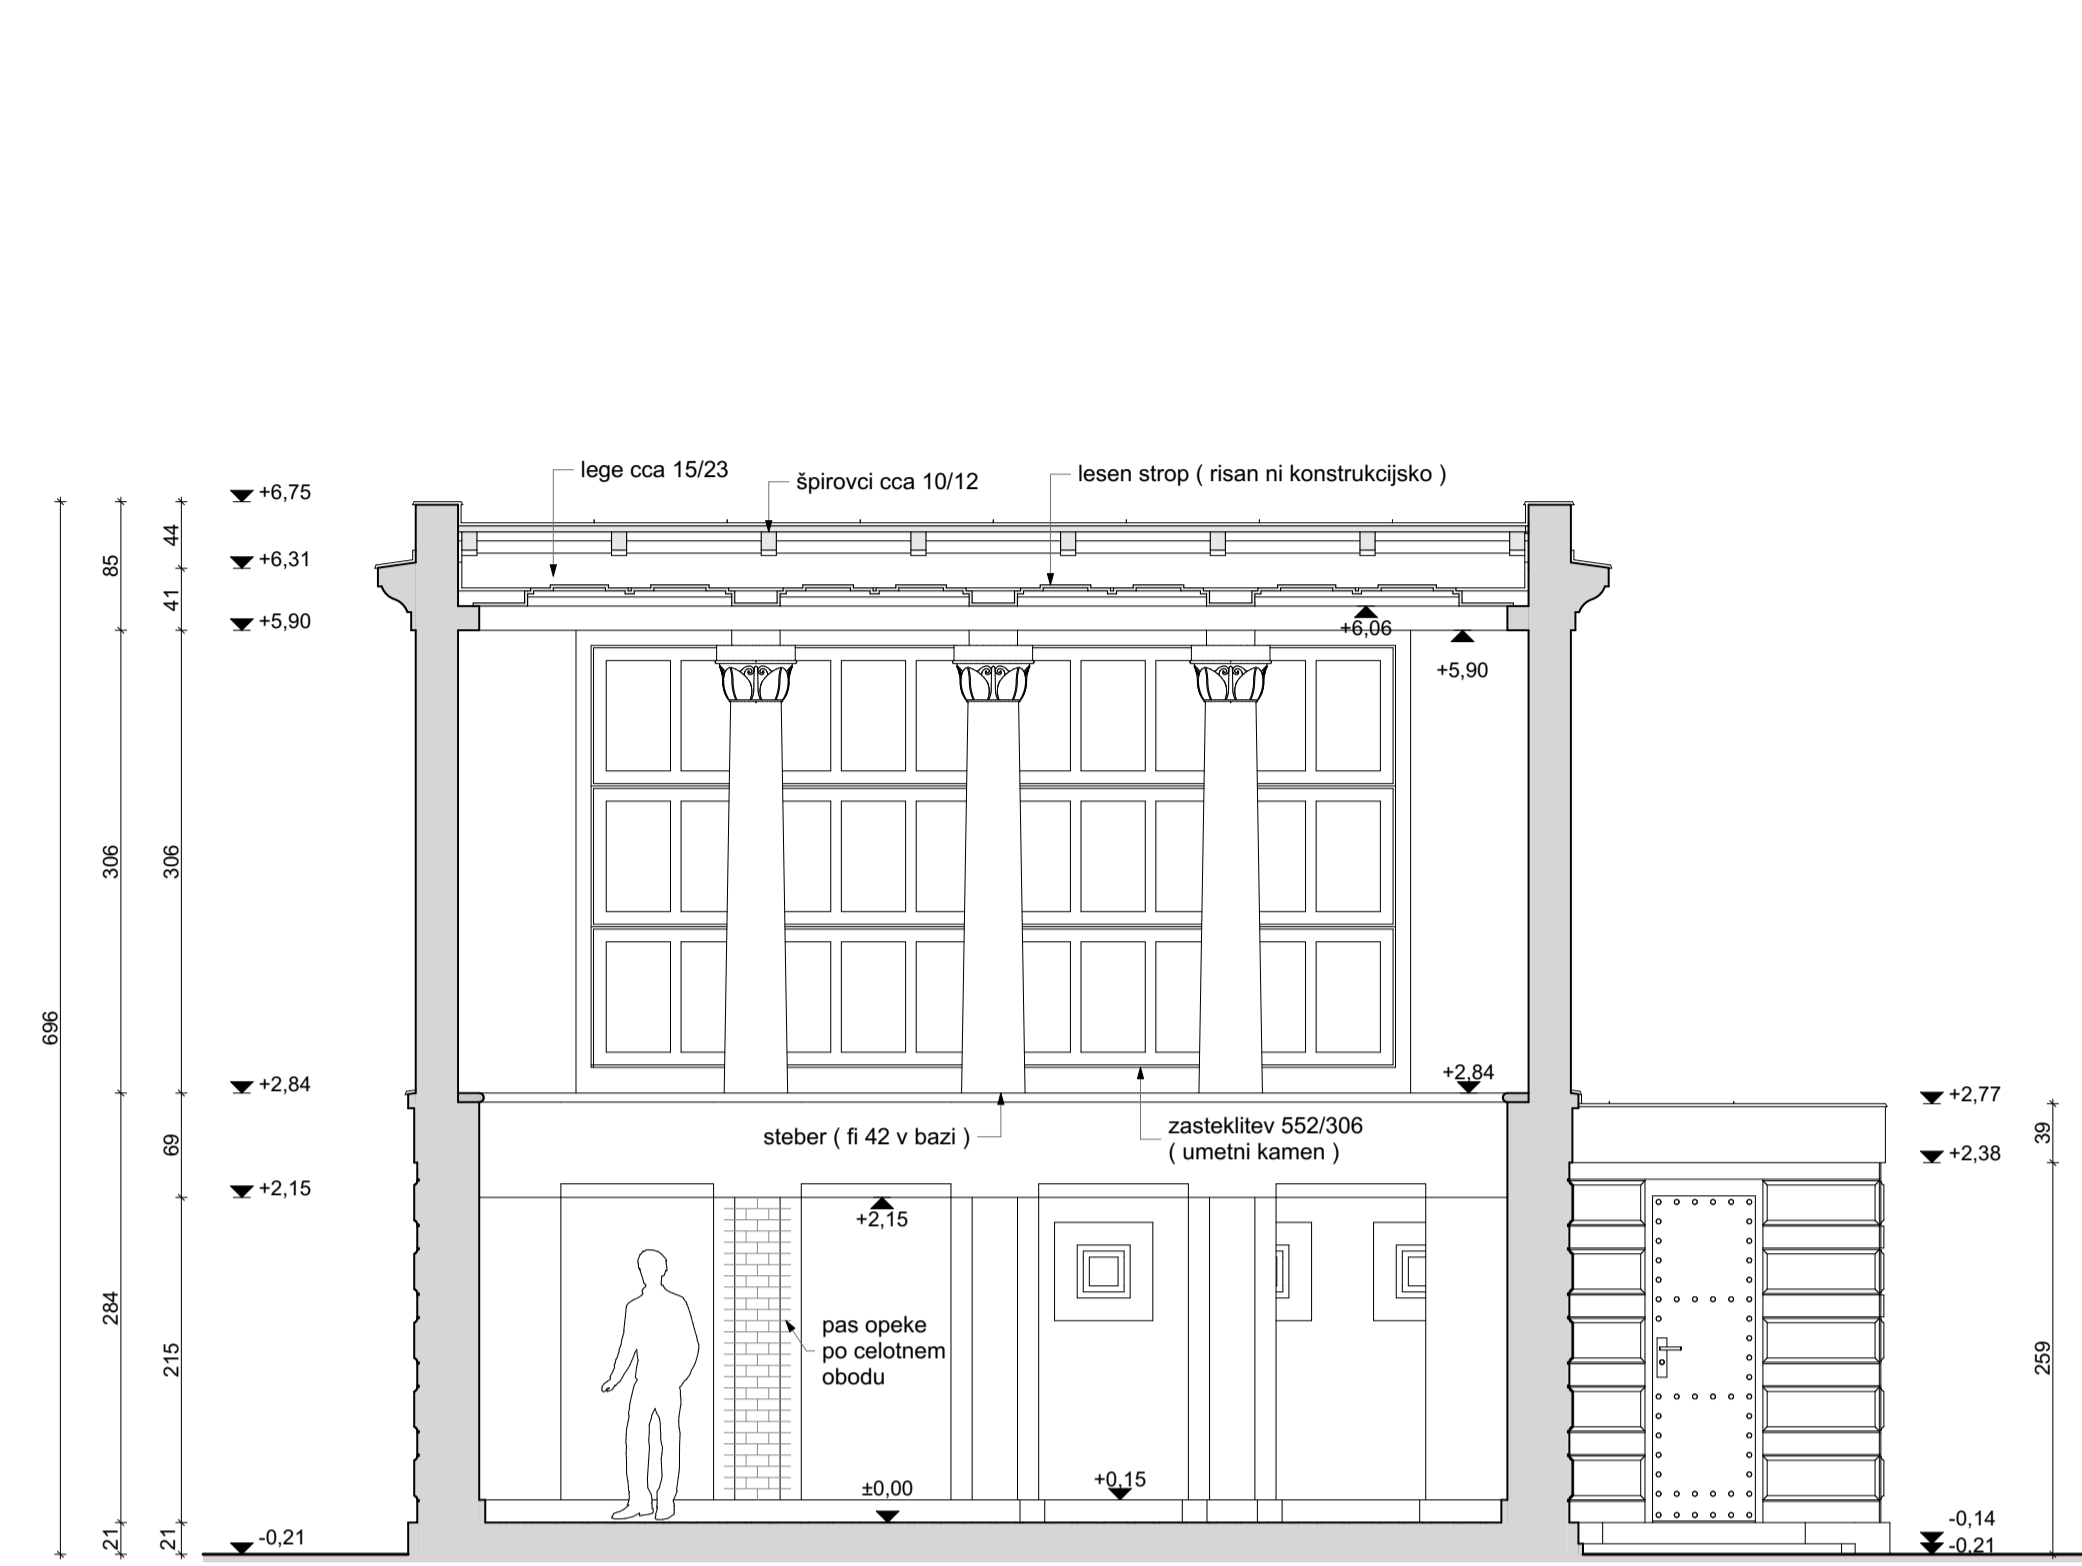

Prerez n1 M 1: 50

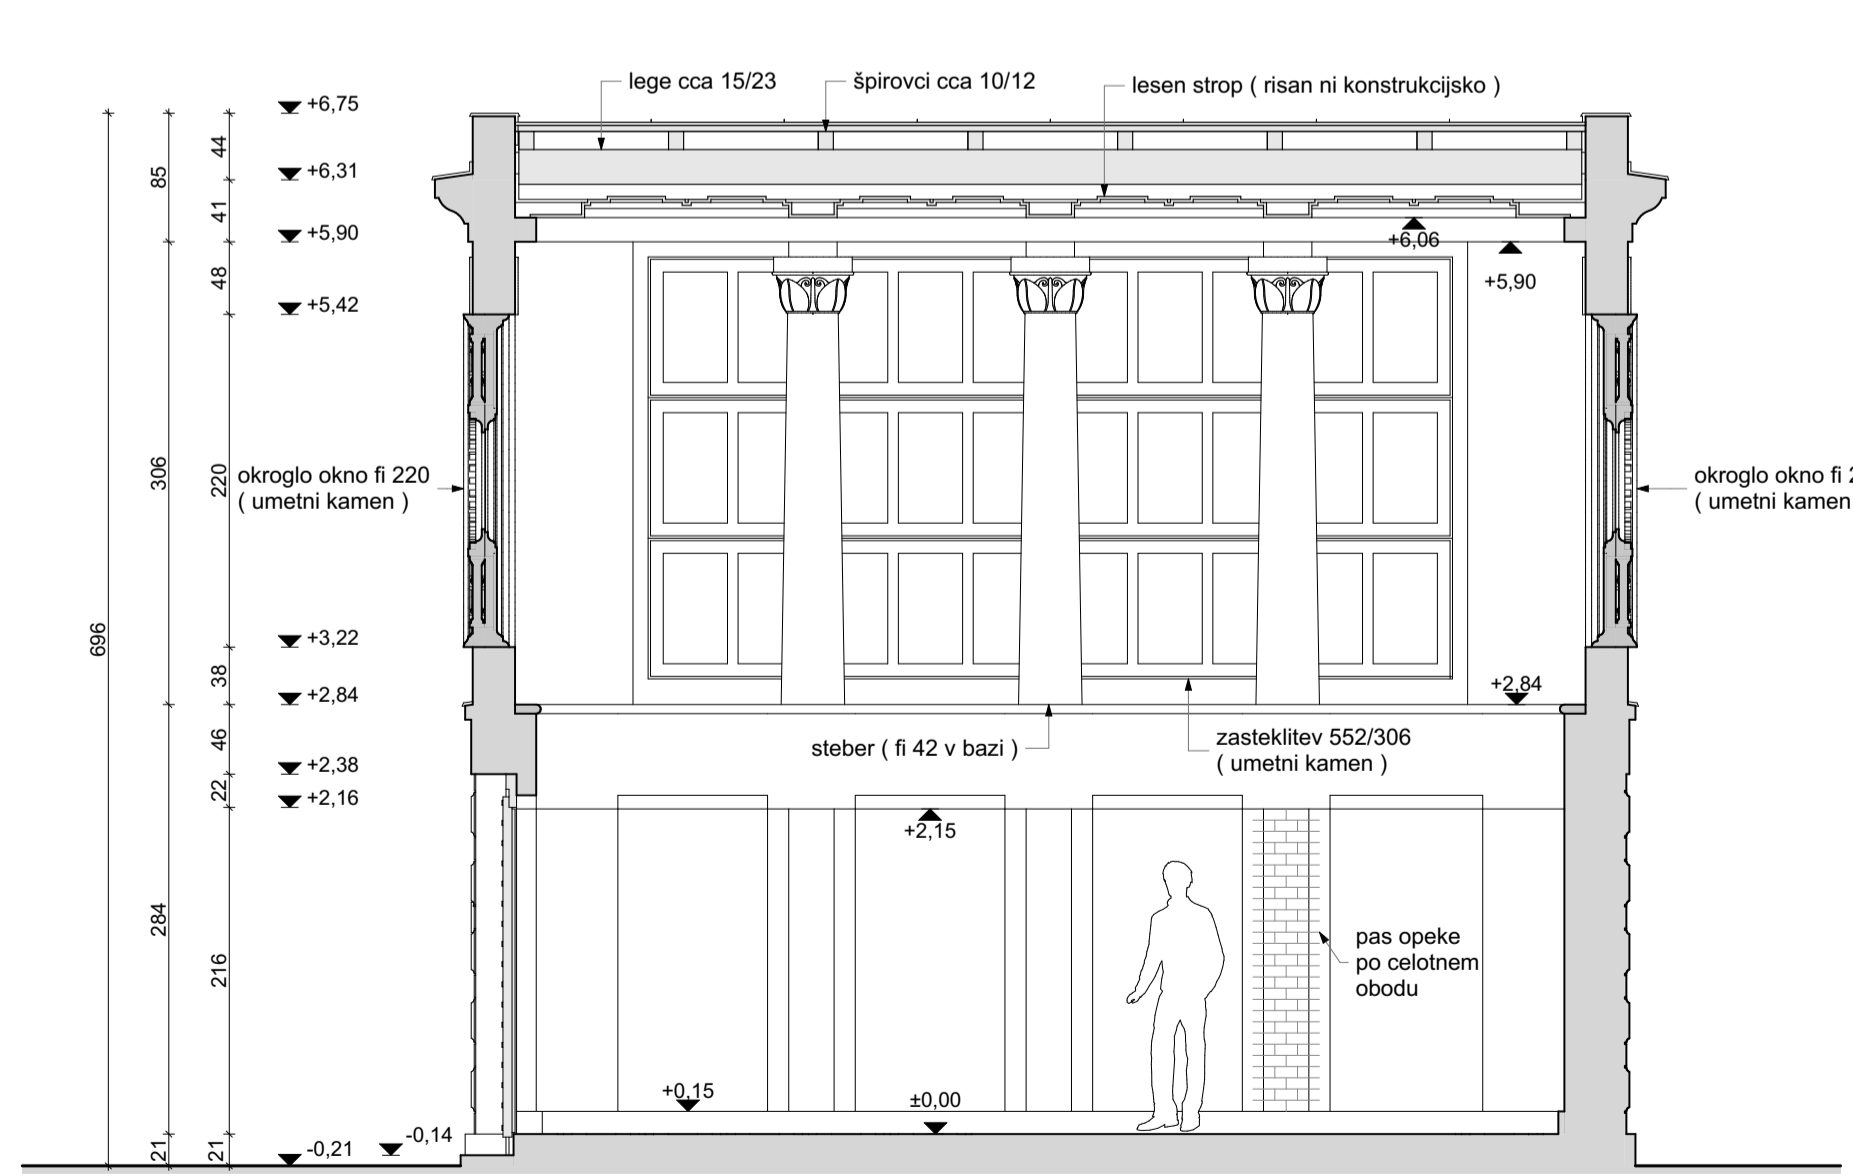

Izvedba del po popisu del in konzervatorskem načrtu z dopolnili:

- GOI DELA:**
- I. PRIPRAVLJALNA DELA
 - II. RUŠITVENA, ODSTRANITVENA IN ZEMELJSKA DELA
 - III. ZIDARSKA IN GRADBENA DELA
 - IV. SANACIJA VLAGE
 - V. MIZARSKA DELA
 - VI. KROVSKA IN KLEPARSKA DELA
 - VII. **RESTAVRATORSKA DELA**
 - VII.a ZUNANJSČINA
 - VII.c NOTRANJSČINA
 - VII.d URBANA OPREMA
 - VIII. **ELEKTRO INSTALACIJE GRADBENA DELA ZA ELEKTROINSTALACIJE METEORNA KANALIZACIJA**

op:
- vse pokrove jaškov in peskolovov je potrebno izvesti pod peščno površino - nevidno.


O.P.
mere je potrebno kontrolirati na objektu!




e: info@ar-arhitekti.si
w: ar-arhitekti.si
t: 01 425 31 97
f: 01 426 97 33
m: 041 978 713

Številka projekta:	01/19
investitor:	Zale, javno podjetje d.o.o., Med hmeljniki 2, 1000 Ljubljana
objekt:	Vrt vseh svetih - Plečnikove Zale - II. faza
lokacija objekta:	Med hmeljniki 2, 1000 Ljubljana
vrsta projekta:	Vzdrževalna dela - Izvedbeni elaborat
vrsta načrta:	Načrt arhitekture
odgovorni vodja projekta:	Jože Peterkoč u.d.l.a., A-0608
odgovorni projektant:	Jože Peterkoč u.d.l.a., A-0608
identifikacijska številka:	Jože Peterkoč u.d.l.a., A-0608
projektant arhitekture:	Jože Peterkoč u.d.l.a., A-0608
Datum:	marec 2020 Merilo: 1:50


Prerez n4 M 1: 50

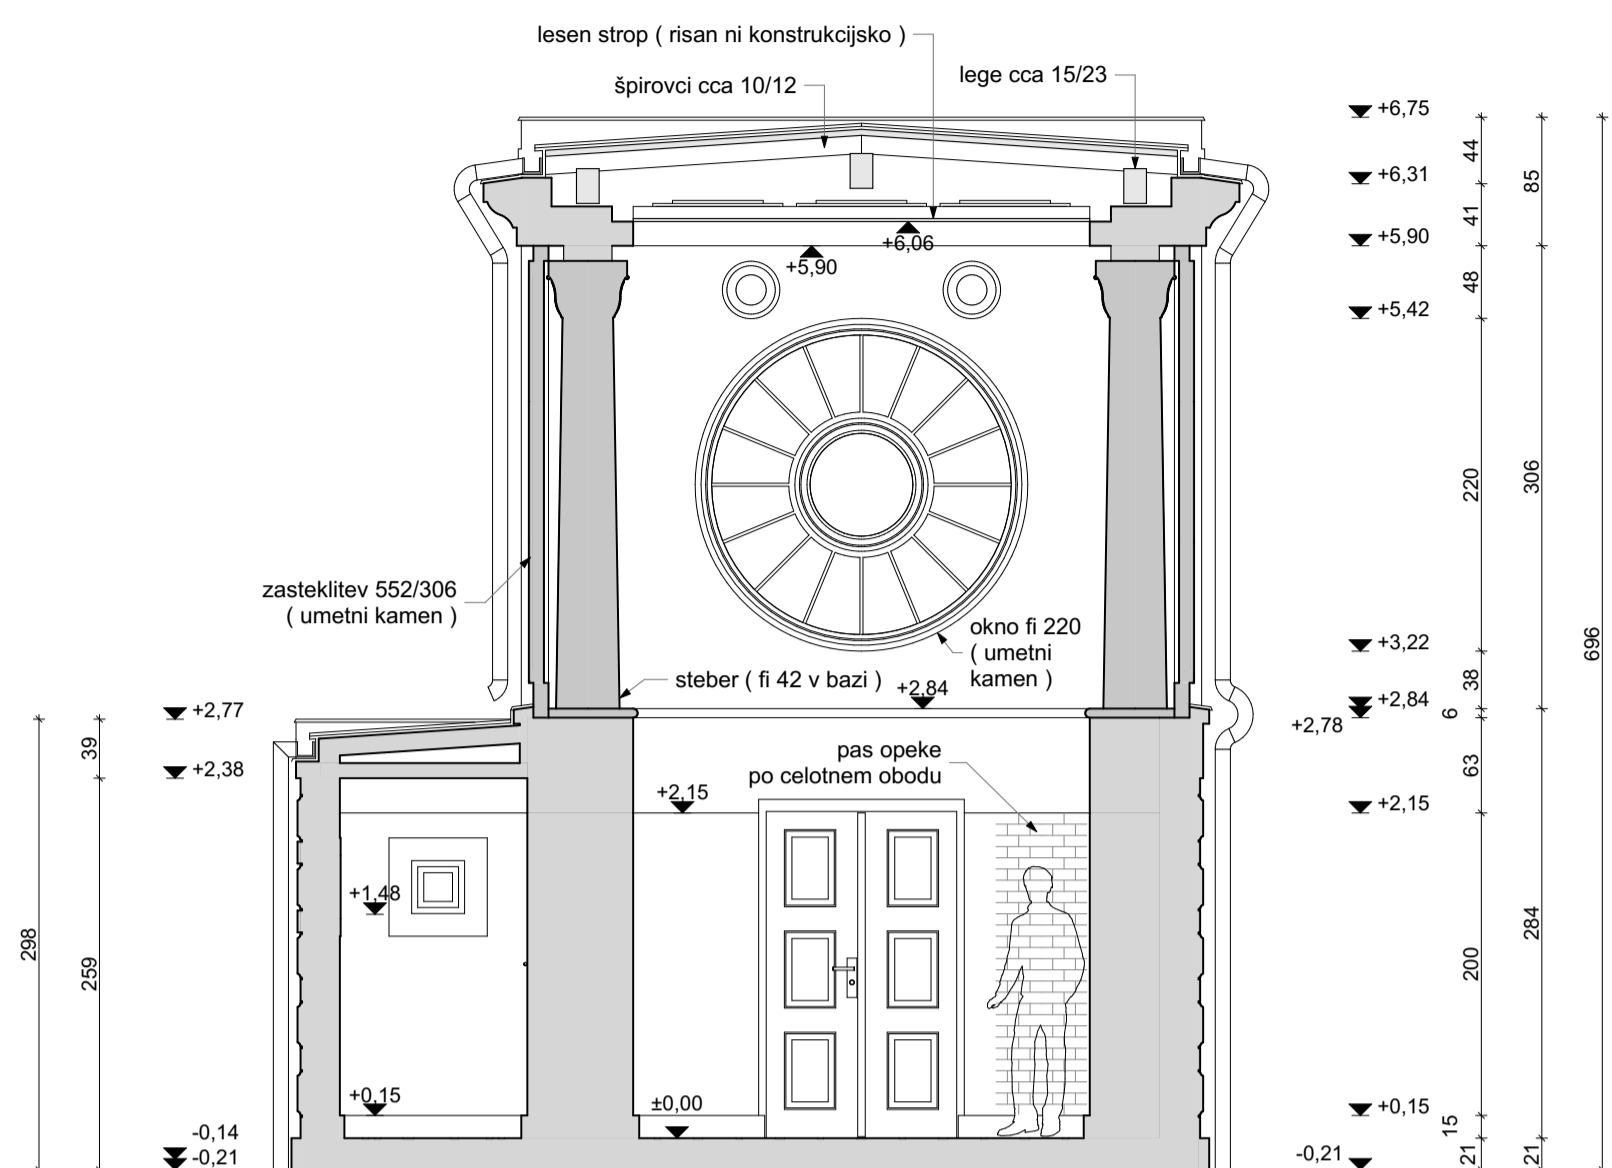

Prerez n6 M 1: 50

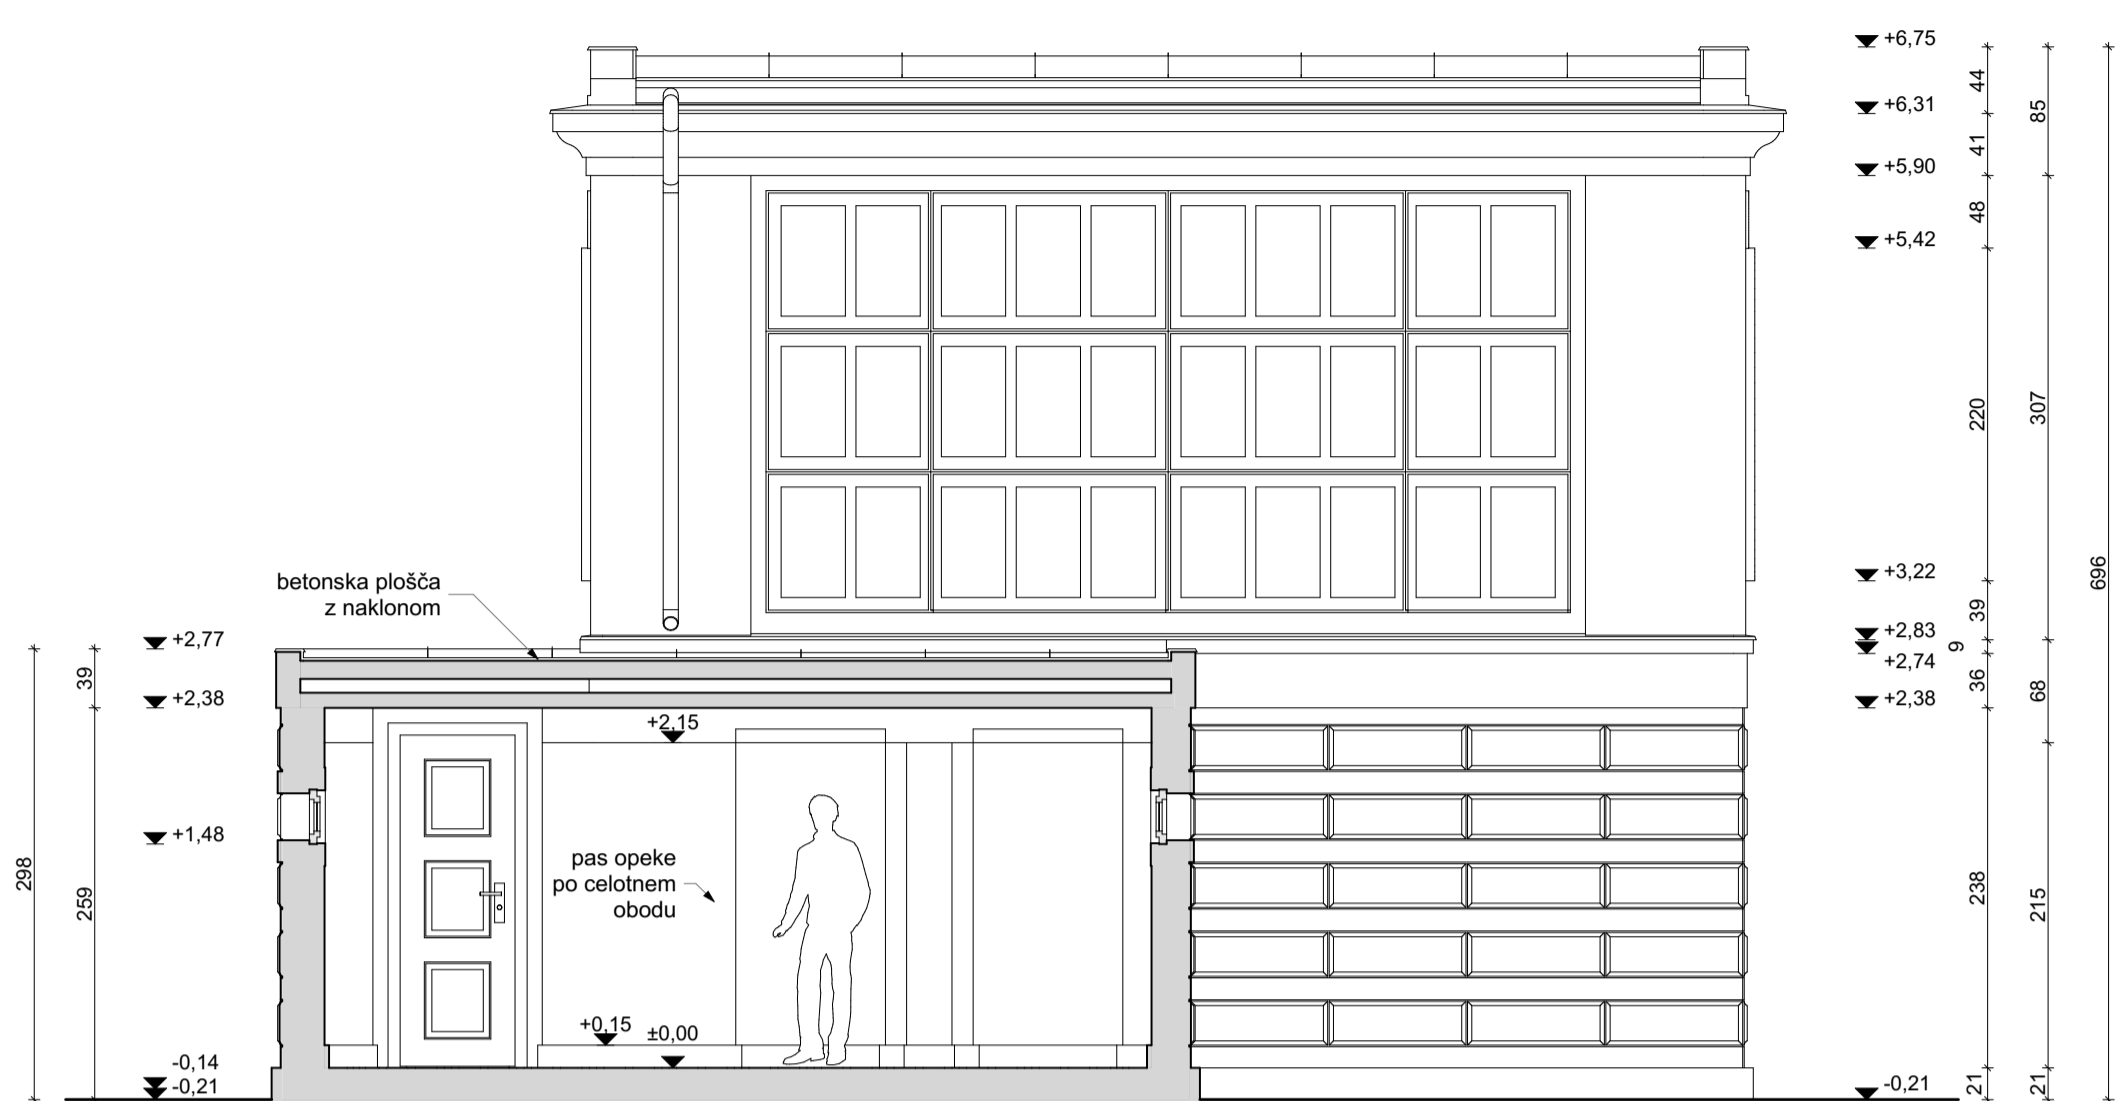


Severna fasada M 1: 50

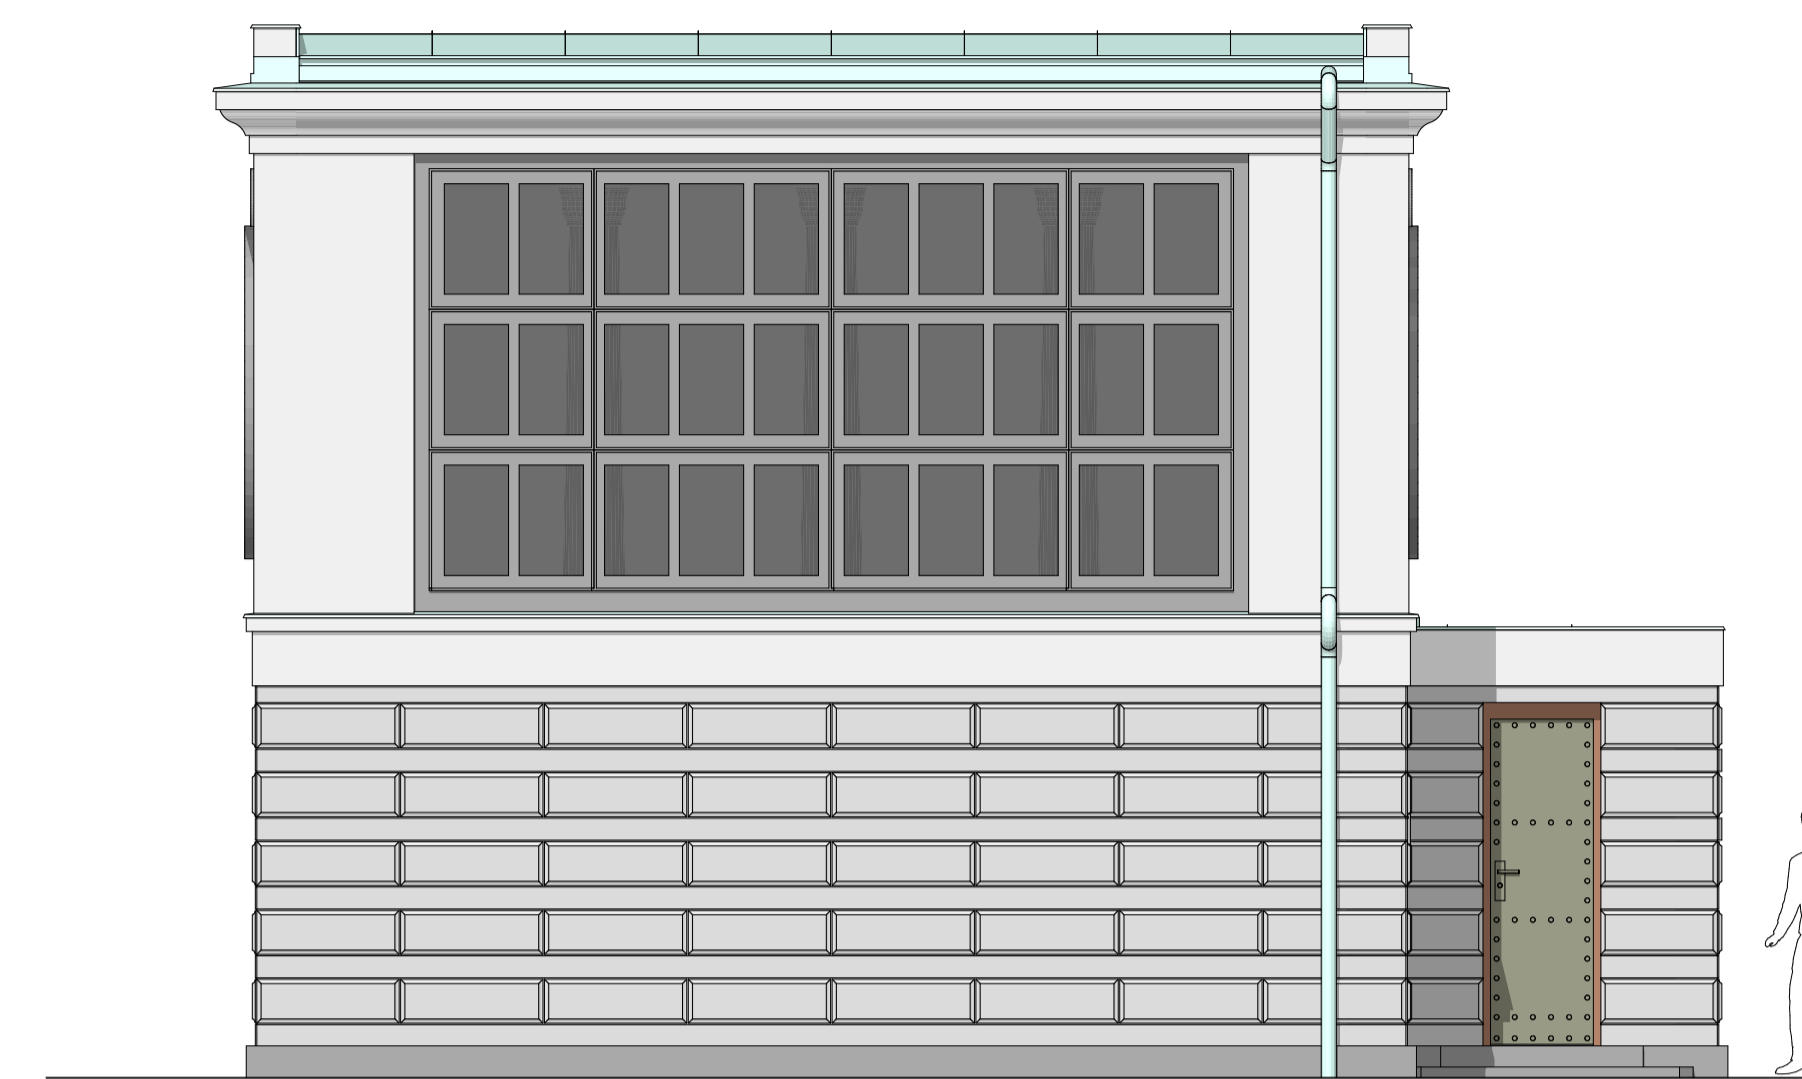


Izvedba del po popisu del in konzervatorskem načrtu z dopolnili:

- GOI DELA:
- I. PRIPRAVLJALNA DELA
- II. RUŠITVENA, ODSTRANITVENA IN ZEMELJSKA DELA
- III. ZIDARSKA IN GRADBENA DELA
- IV. SANACIJA VLAGE
- V. MIZARSKA DELA
- VI. KROVSKA IN KLEPARSKA DELA
- VII. RESTAVRATORSKA DELA
- VII.a ZUNANJSČINA
- VII.c NOTRANJSČINA
- VII.d. URBANA OPREMA
- VIII. ELEKTRO INSTALACIJE
- GRADBENA DELA ZA ELEKTROINSTALACIJE
- METEORNA KANALIZACIJA


Prerez n5 M 1: 50

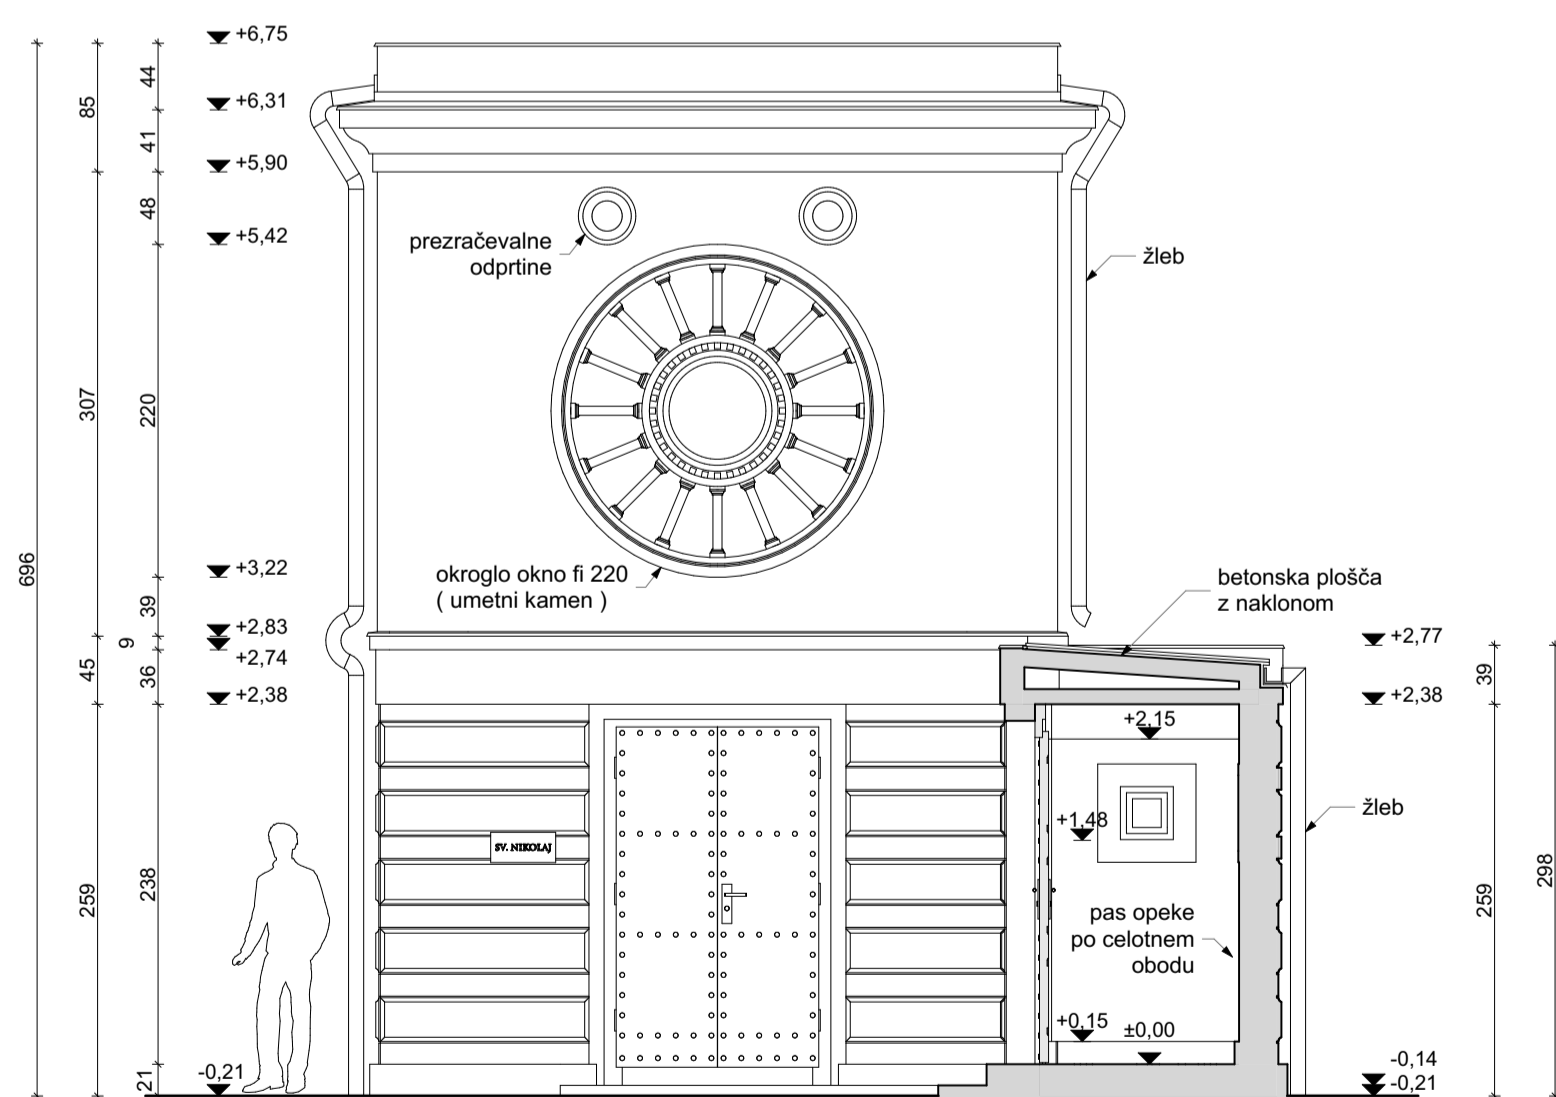


Zahodna fasada M 1: 50

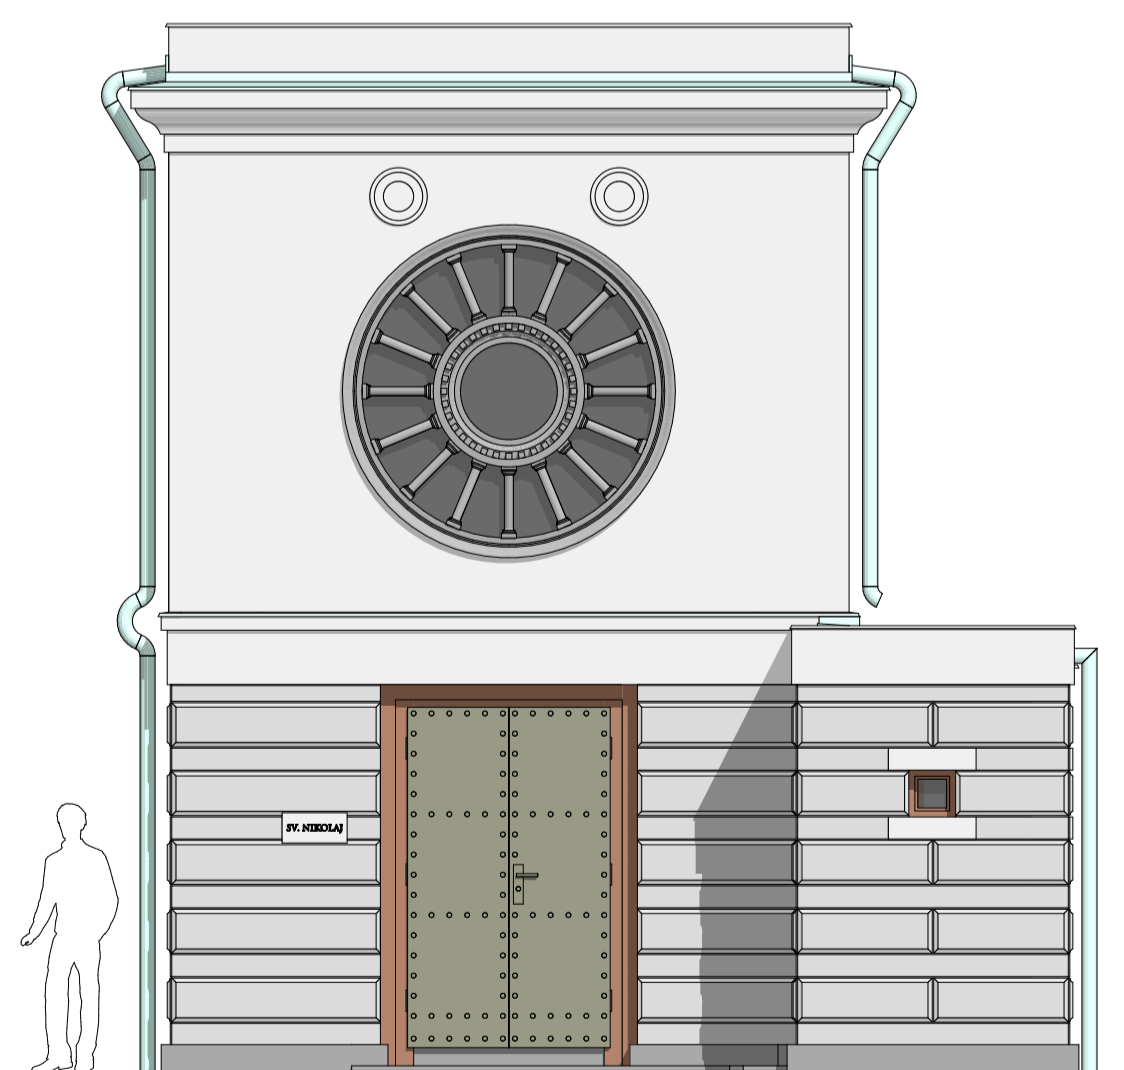

Vzhodna fasada M 1: 50

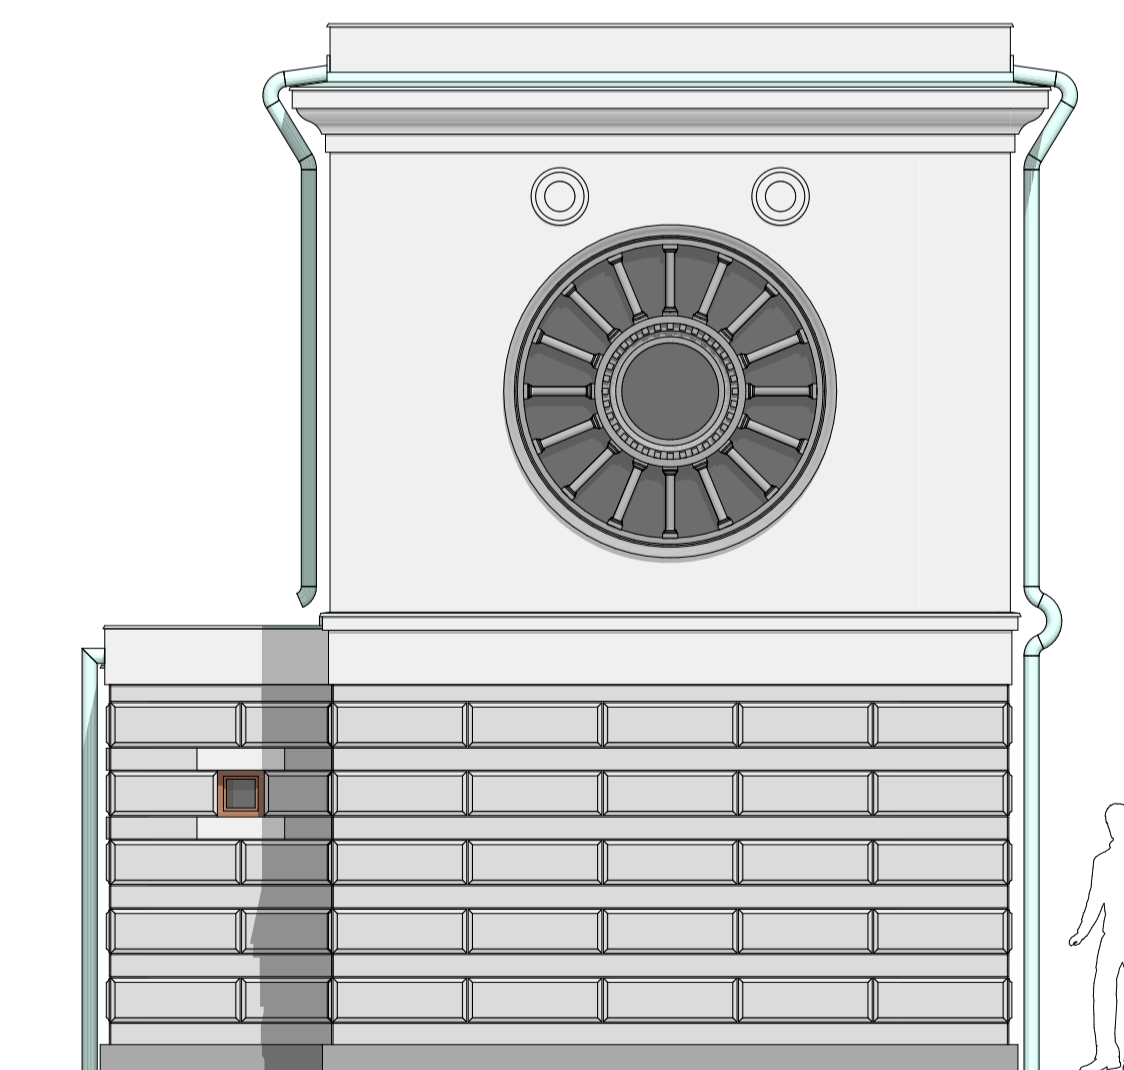

Južna fasada M 1: 50

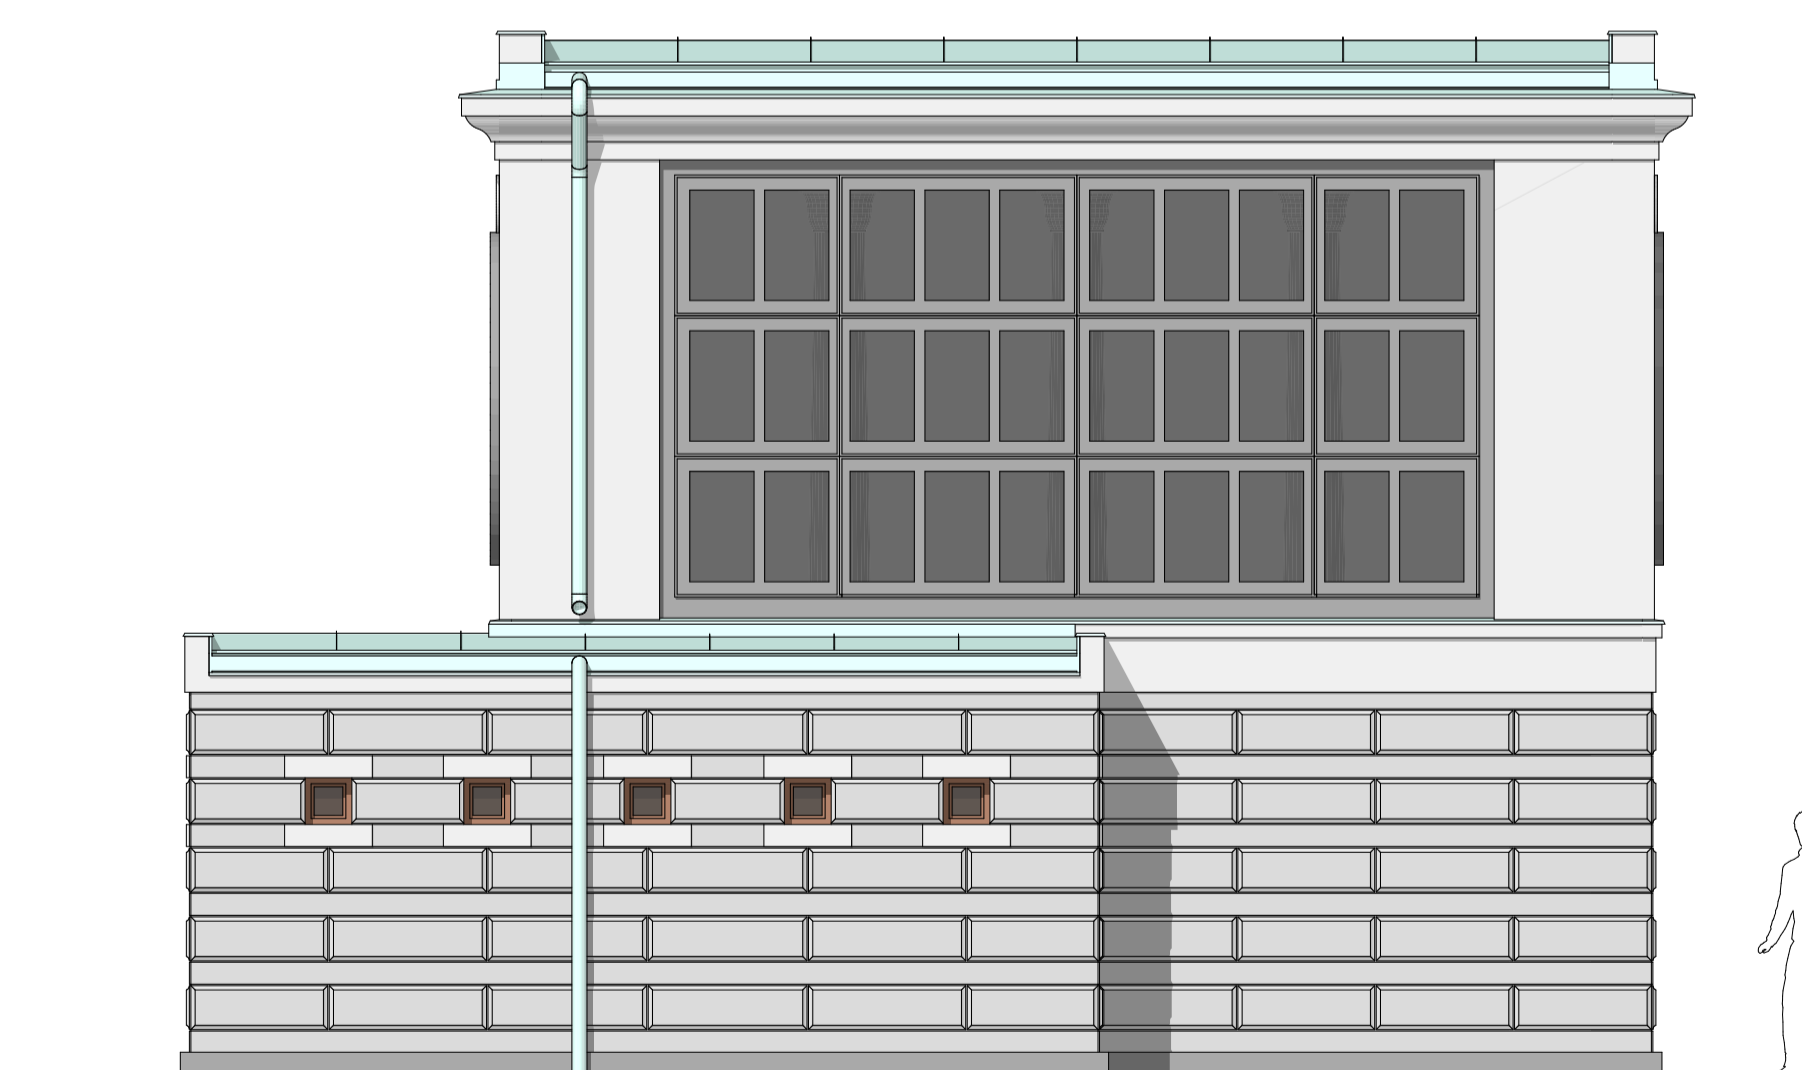


o.p. mere je potrebno kontrolirati na objektu !




Številka projekta:	01/19
investitor:	Zale, javno podjetje d.o.o., Med hmeljniki 2, 1000 Ljubljana
objekt:	Vsi vseh svetih - Plečnikove Zale - II. faza
lokacija objekta:	Med hmeljniki 2, 1000 Ljubljana
vista projekta:	Vidstevalna dela - Izvedbeni elaborat
vista načrta:	Načrt arhitekture
odgovorni vodja projekta:	Jože Peterkoč u.d.l.a., A-0608
odgovorni projektant:	Jože Peterkoč u.d.l.a., A-0608
projektant arhitekture:	Jože Peterkoč u.d.l.a., A-0608
Datum:	marec 2020
Merilo:	1:50

Aksonometrija z zahoda - vhod M 1: 50

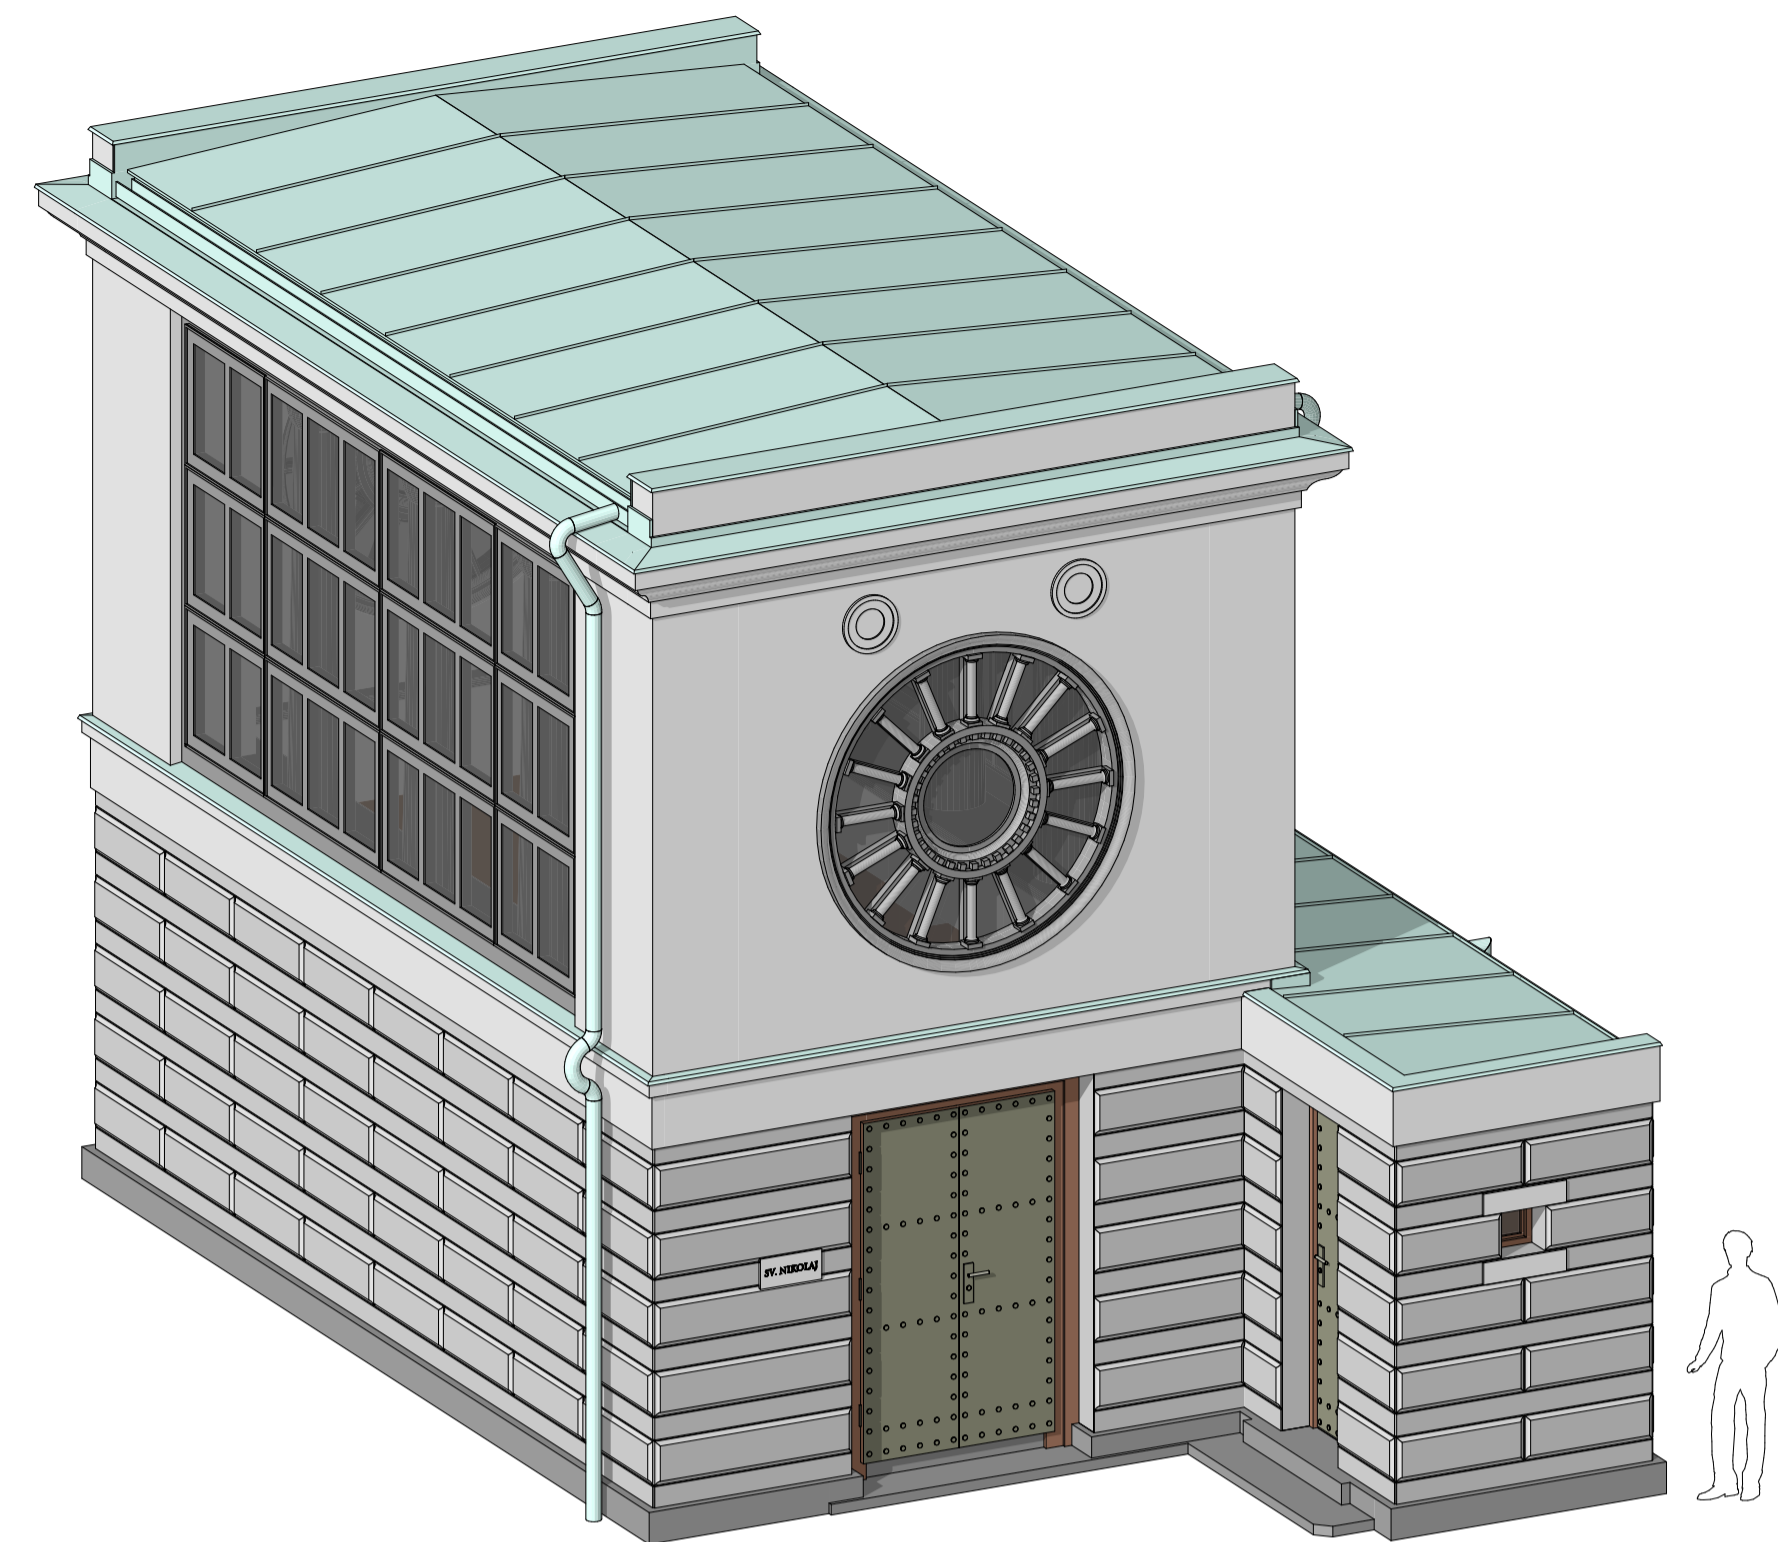


Aksonometrični prerez M 1: 50

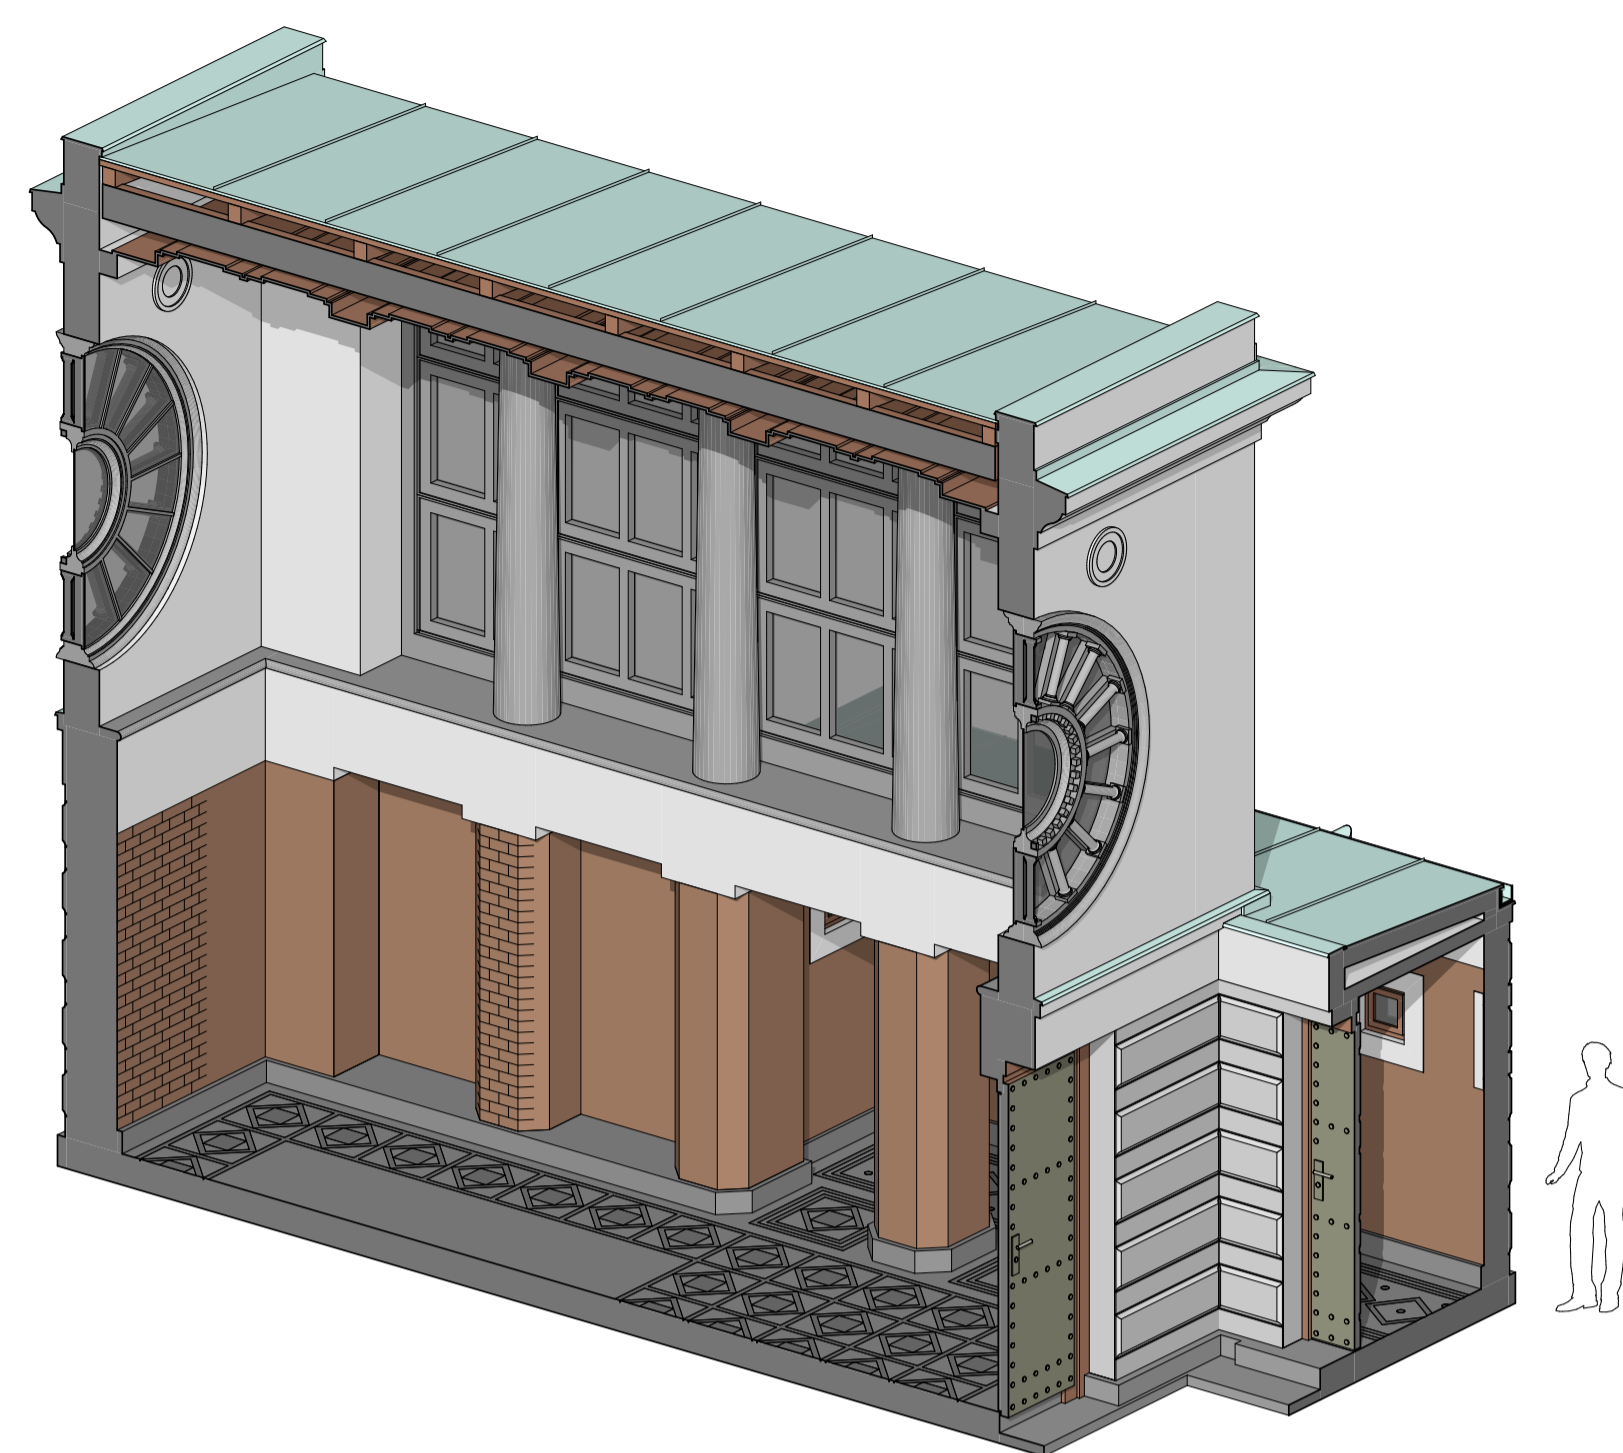


Izvedba del po popisu del in konzervatorskem načrtu z dopolnili:

- GOI DELA:
- I. PRIPRAVLJALNA DELA
- II. RUŠITVENA, ODSTRANITVENA IN ZEMEJSKA DELA
- III. ZIDARSKA IN GRADBENA DELA
- IV. SANACIJA VLAGE
- V. MIZARSKA DELA
- VI. KROVSKA IN KLEPARSKA DELA
- VII. **RESTAVRATORSKA DELA**
- VII.a ZUNANJŠČINA
- VII.c NOTRANJŠČINA
- VII.d URBANA OPREMA
- VIII. **ELEKTRO INSTALACIJE**
- GRADBENA DELA ZA ELEKTROINSTALACIJE**
- METEORNA KANALIZACIJA**


Aksonometrija vzhoda M 1: 50

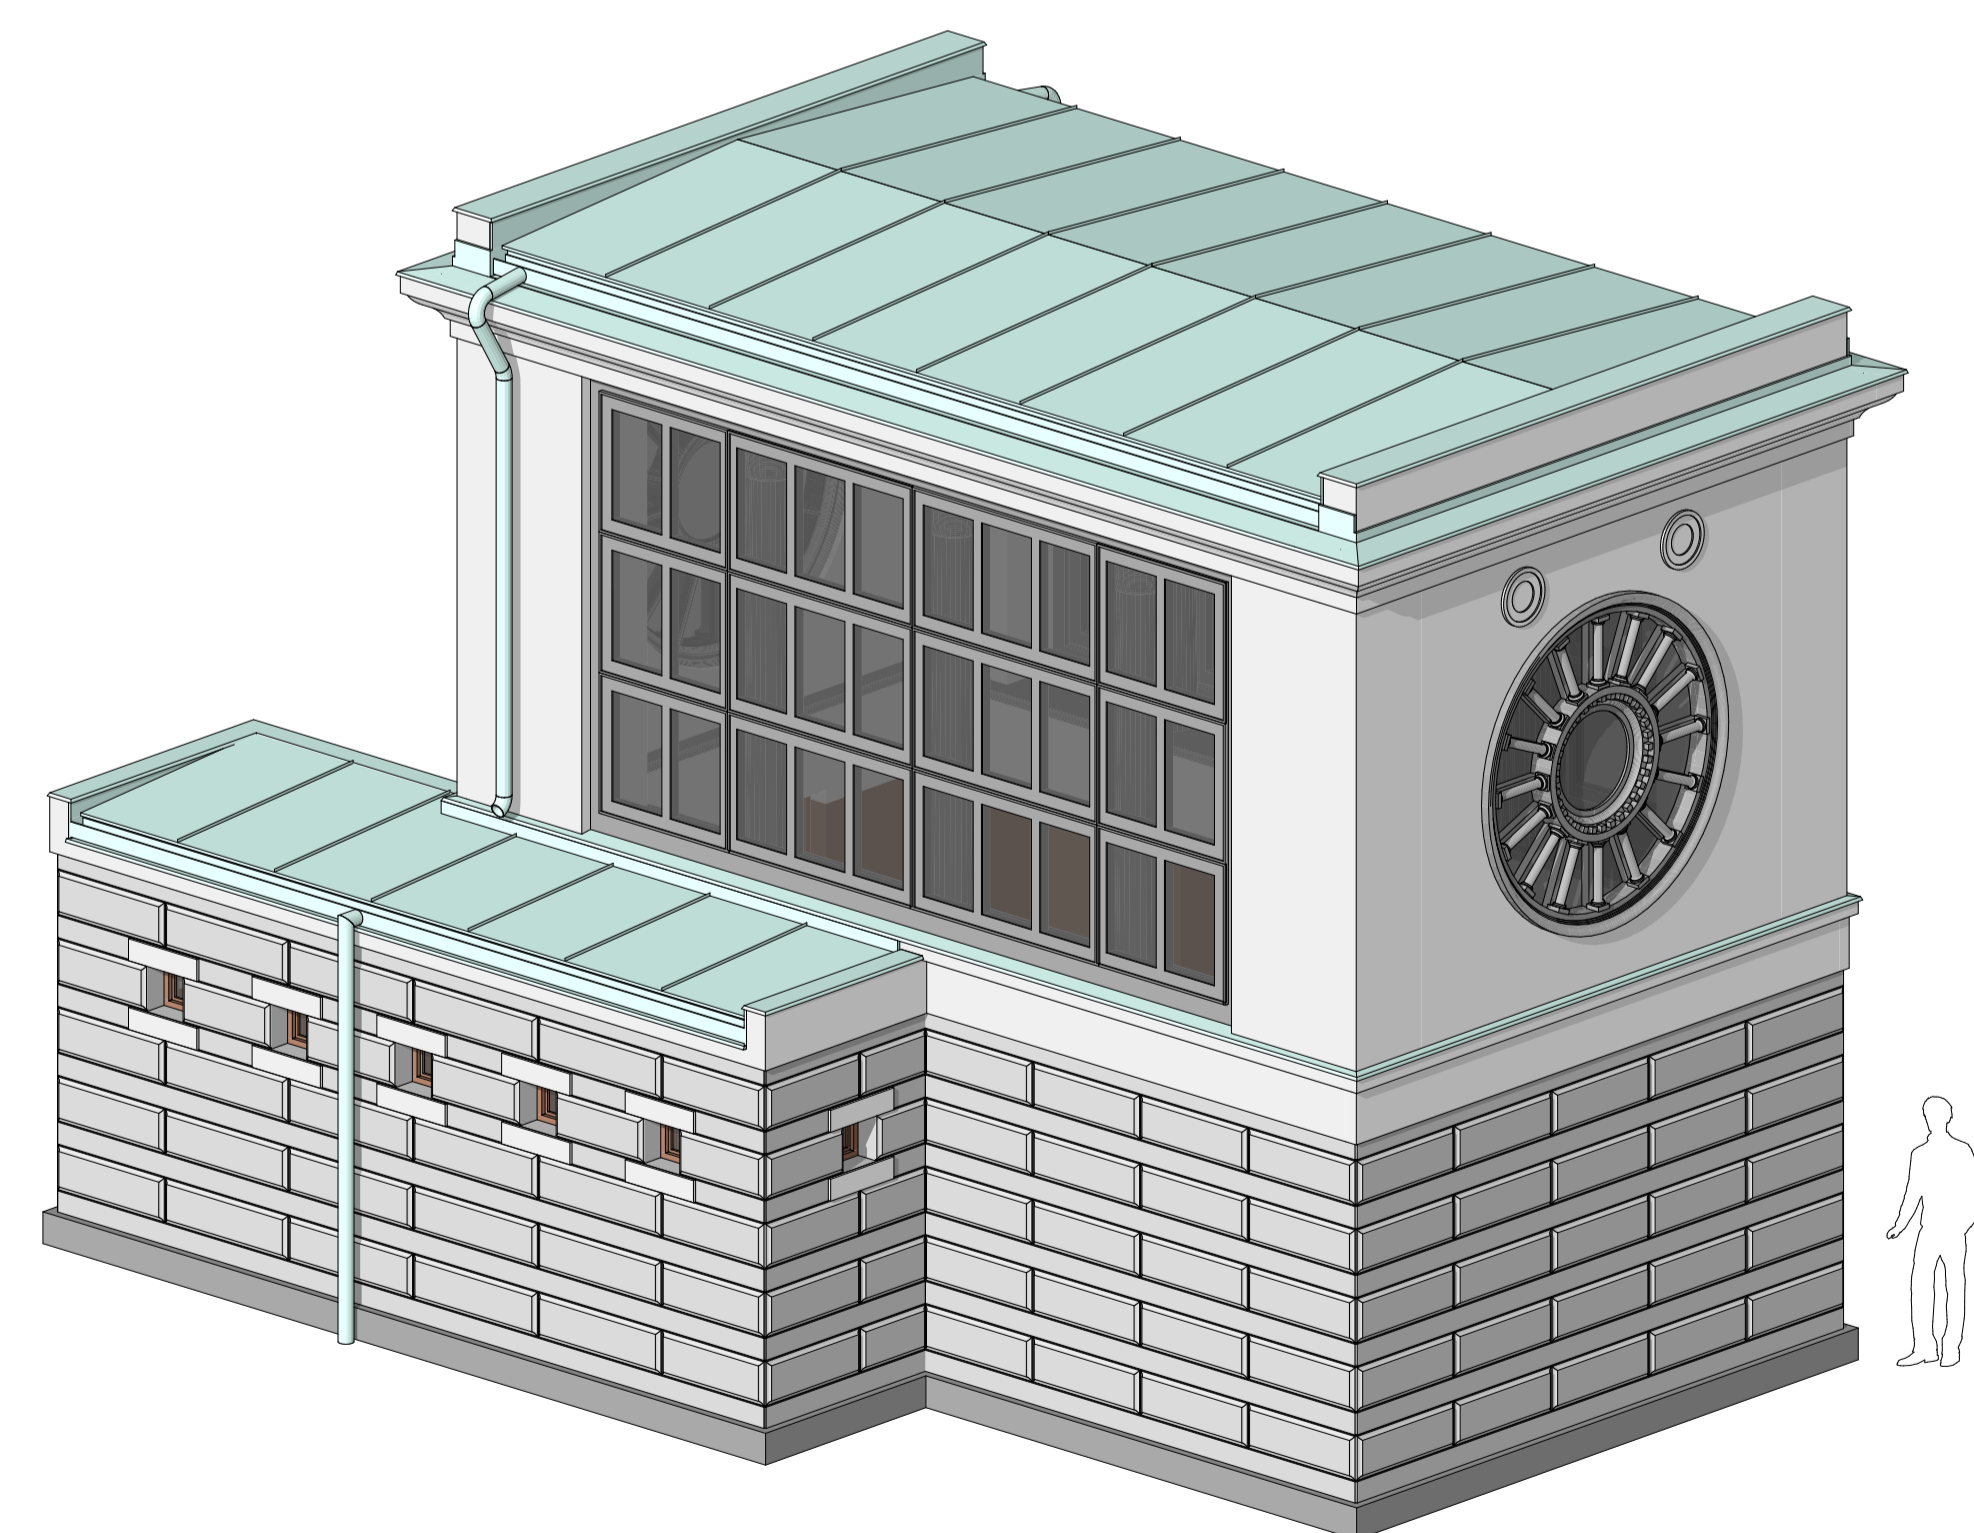

Perspektiva z zahoda - vhod M 1: 50

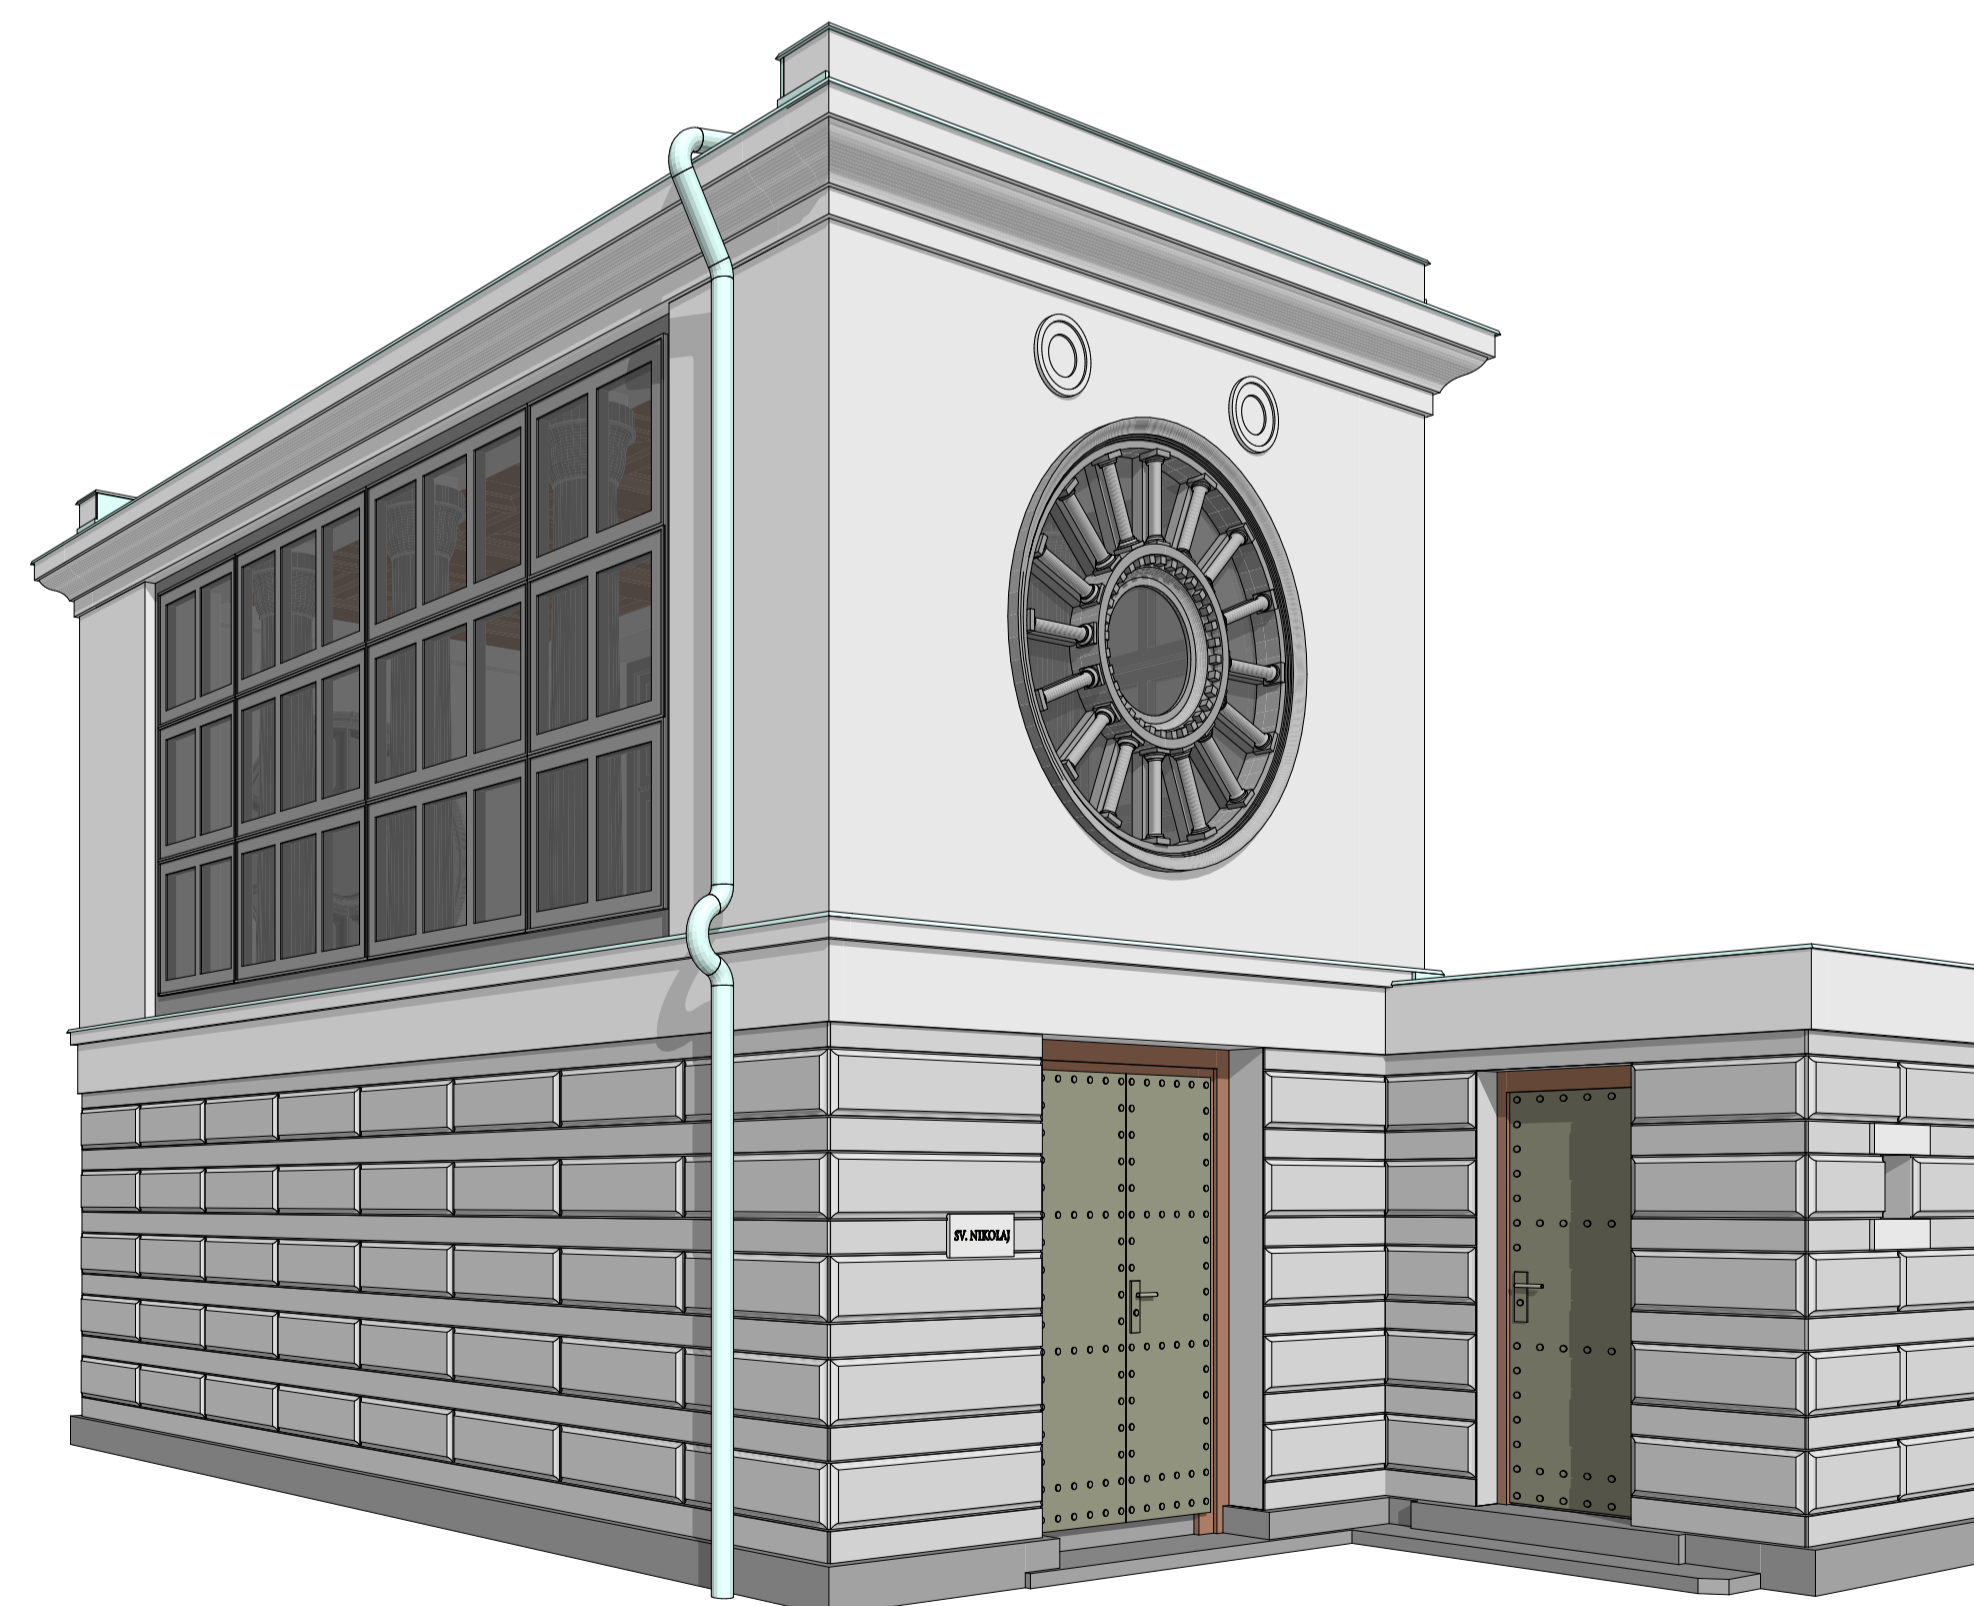

Perspektiva z vzhoda M 1: 50

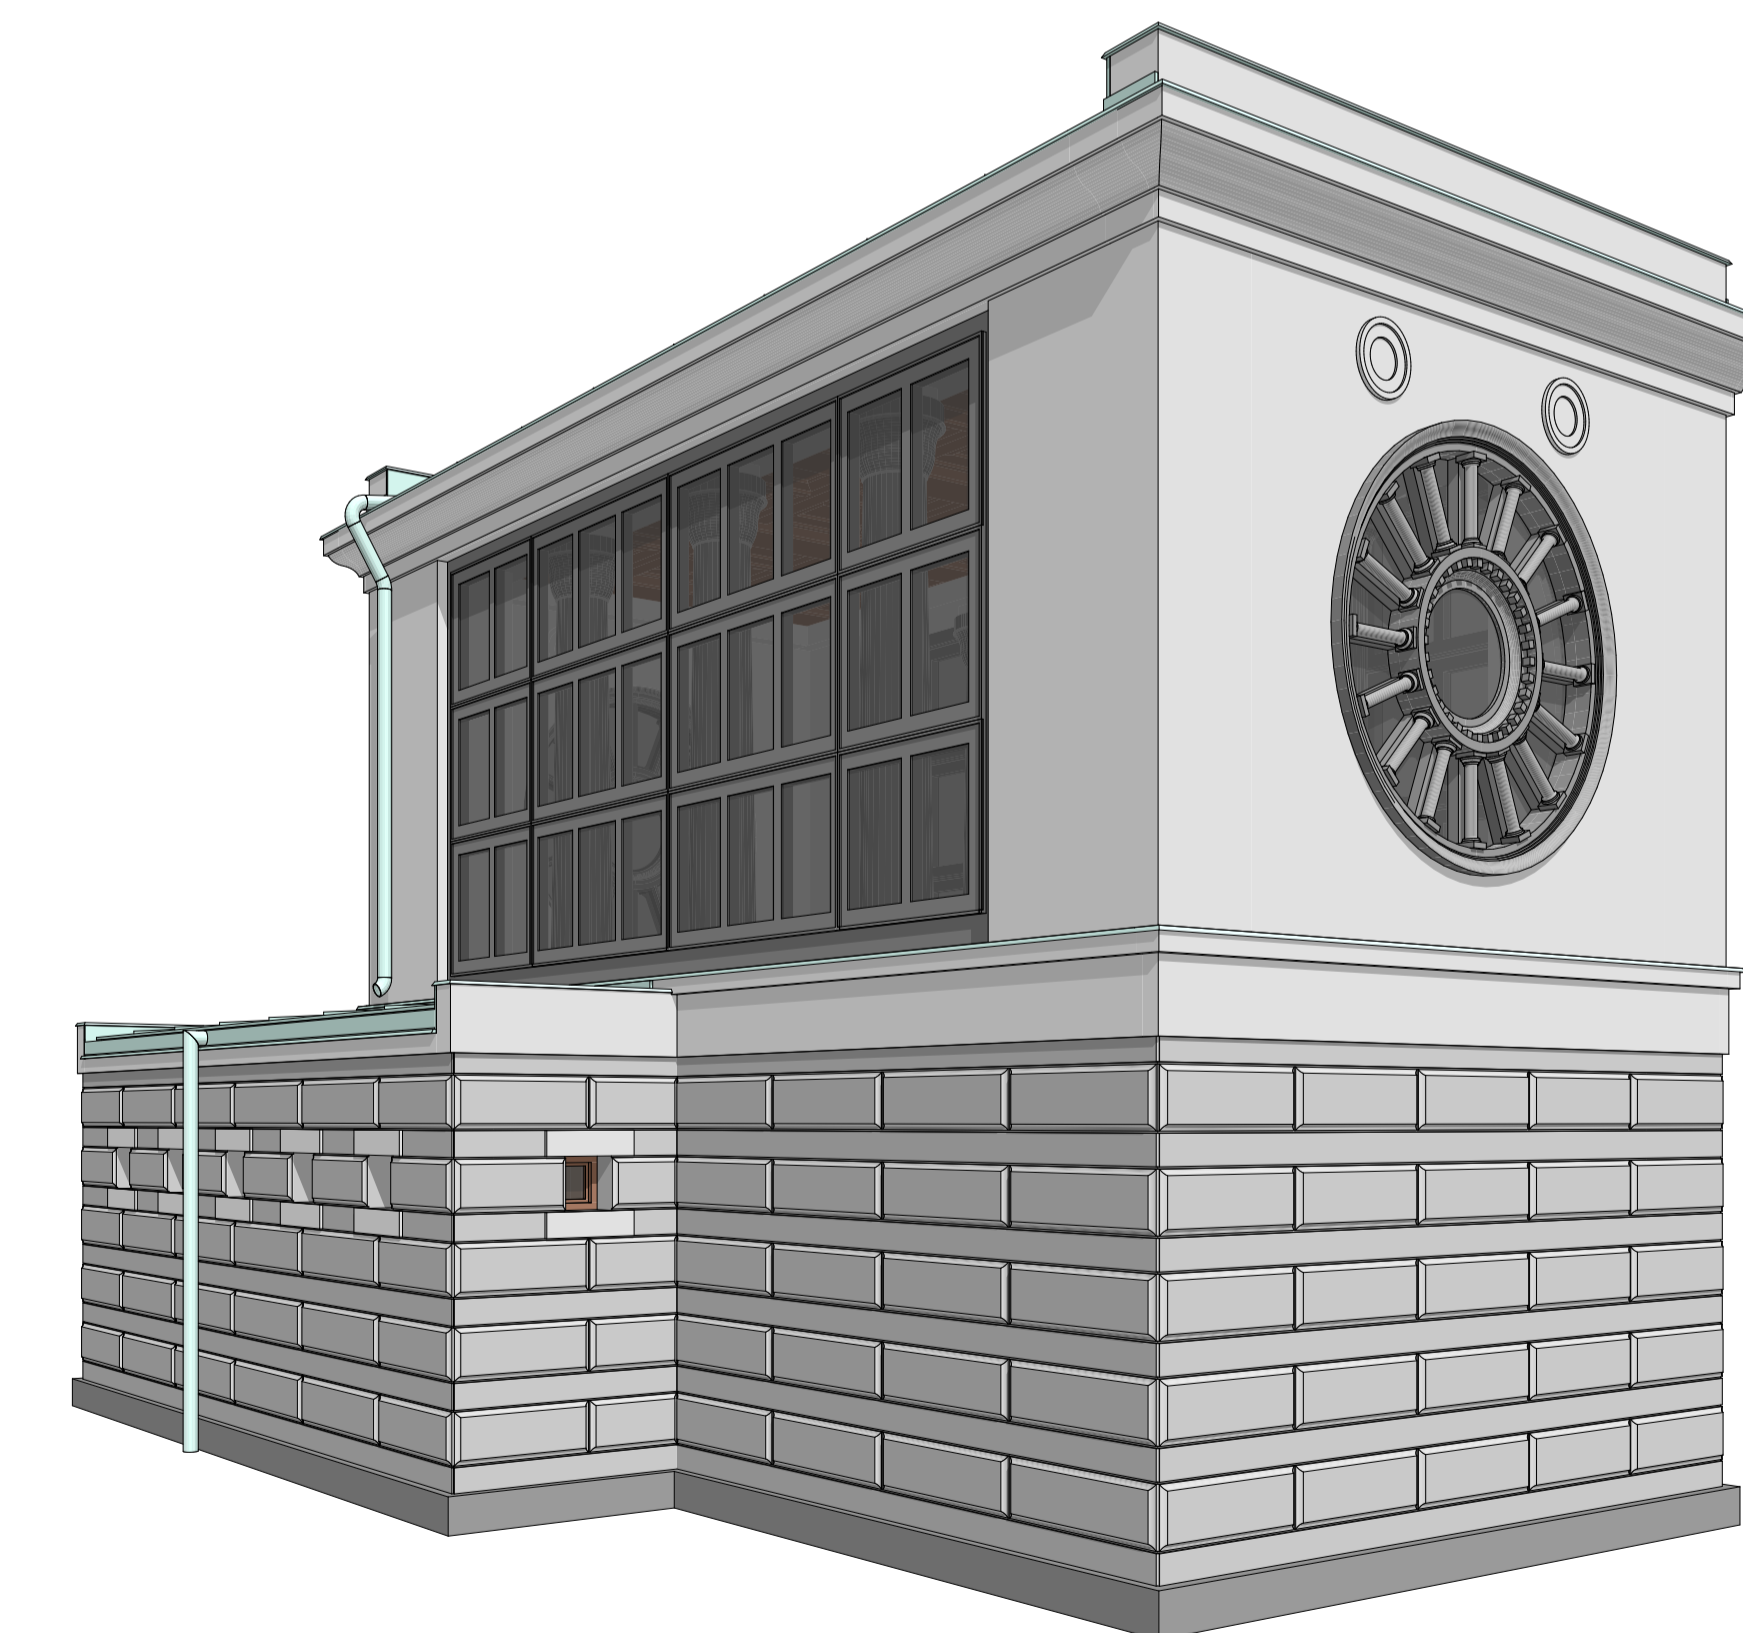

o.p.
mere je potrebno kontrolirati na objektu !

ar
arhitekturni biro
arhitekti
2000 ljubljana

e. info@arhitekti-ar.si
arhitekti-ar
t. 01 425 31 97
f. 01 424 97 33
m. 041 978 711

Številka projekta:	01/19
investitor:	Zale, javno podjetje d.o.o., Med hmeljniki 2, 1000 Ljubljana
objekt:	Vsi vseh svetih - Plečnikove Zale - II. faza
lokacija objekta:	Med hmeljniki 2, 1000 Ljubljana
vista projekta:	Vidstevalna dela - Izvedbeni elaborat
vista načrta:	Načrt arhitekture
odgovorni vodja projekta:	
identifikacijska številka:	Jože Peterkoč u.d.l.a., A-0608
odgovorni projektant:	
identifikacijska številka:	Jože Peterkoč u.d.l.a., A-0608
projektant arhitekture:	Jože Peterkoč u.d.l.a., A-0608
Datum:	marec 2020 Merilo: 1:50